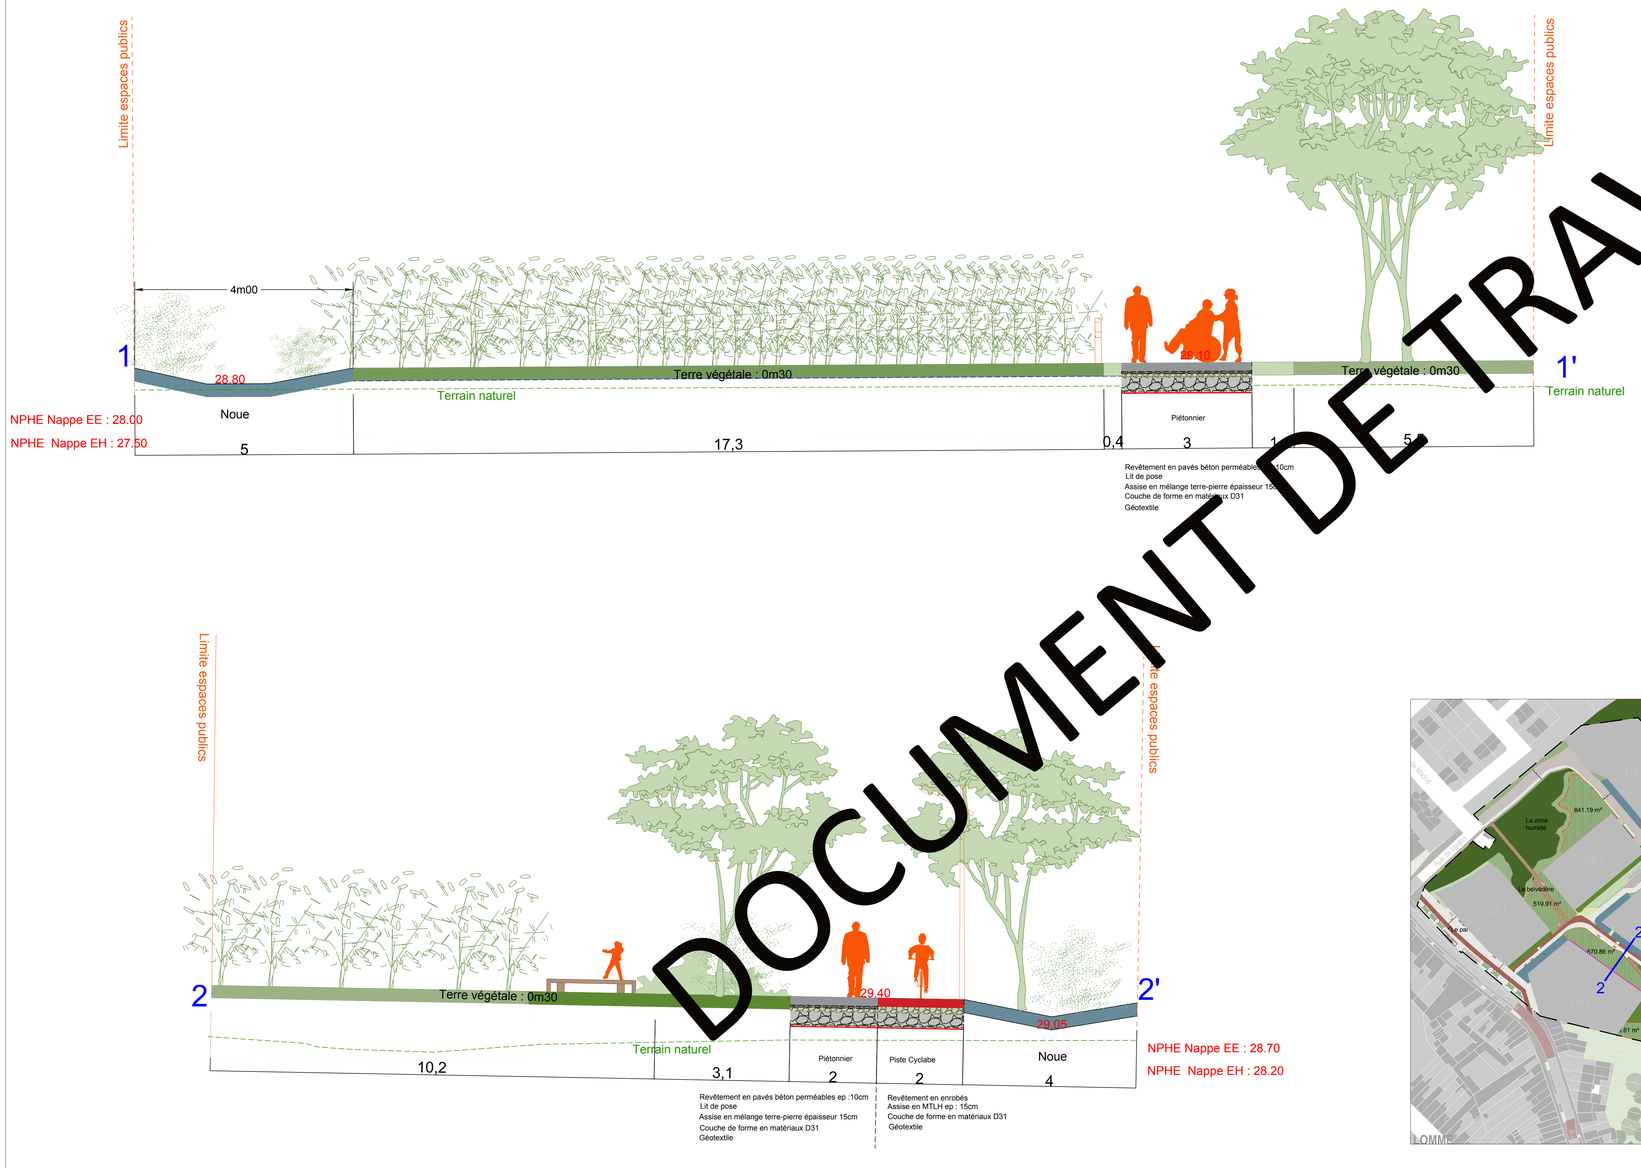

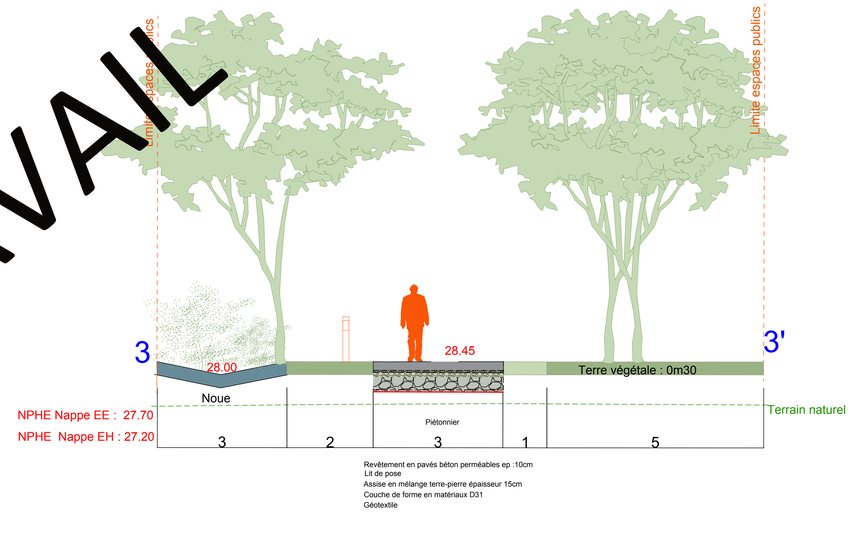

DOCUMENT DE TRAVAIL

PERMIS D'AMENAGER

Briqueteries du Nord
REQUALIFICATION DU SITE BRIQUETERIE A LILLE-LAMBERSART

DOSSIER DE DEMANDE DE PERMIS D'AMENAGER

Rue Winston Churchill - Rue Eugène Descamps - Rue de Madrid - Av. du Président Kennedy

SAS Briqueterie
Maître d'ouvrage_
33 avenue Pierre Mendès France
75 013 Paris
T. +33 (0)1 55 03 30 00

SAISON MENU ARCHITECTES & URBANISTES
Urbaniste en chef_
73 Boulevard Montebello
59 000 LILLE
T. +33 (0)3 20 36 86 89
Courriel : contact@saisonmenu-architectes.com

SLAP PAYSAGE
Paysagiste
49 rue Pierre Mac
59 370 Mons-en-Baroeul
T. +33 (0)3 62 53 81 91
Courriel : s.lucas@slap-paysage.com

PROJEX INGENIEURIE
Bureau d'études VRD_
30 R. Salvador Allende Immeuble Mercury
59 500 Villeneuve-d'Ascq
T. +33 (0)3 20 47 03 01

PA8c
COUPES DE VOIRIE

N

Echelle **1:500**

14/03/2025 Date d'édition

Toutes les cotes ne sont portées qu'a titre indicatif. Elles devront etre impérativement vérifiées par les entreprises avant toute intervention.