

LOT 6 - BRIQUETERIE DU NORD
LAMBERSART (59130)
103 LOGEMENTS



VUE 1 SUR LE BÂTIMENT D DEPUIS L'ENTRÉE DE SITE RUE VIEILLE



PLAN DE SITUATION

PAREMENT EN PLAQUETTE DE BRIQUE TEINTE BLANC/GRIS EFFET TEXTURÉ

PAREMENT EN PLAQUETTE DE BRIQUE ÉMAILLÉ TEINTE VERTE


PAREMENT EN PLAQUETTE DE BRIQUE TEINTE TERRACOTTA EFFET LISSE

PAREMENT EN PLAQUETTE DE BRIQUE TEINTE TERRACOTTA EFFET TEXTURÉ


PAREMENT EN PLAQUETTE DE BRIQUE TEINTE TERRACOTTA EFFET ÉMAILLÉ



VUE 2 SUR LES BÂTIMENTS A & B DEPUIS LA RUE WINSTON CHURCHILL

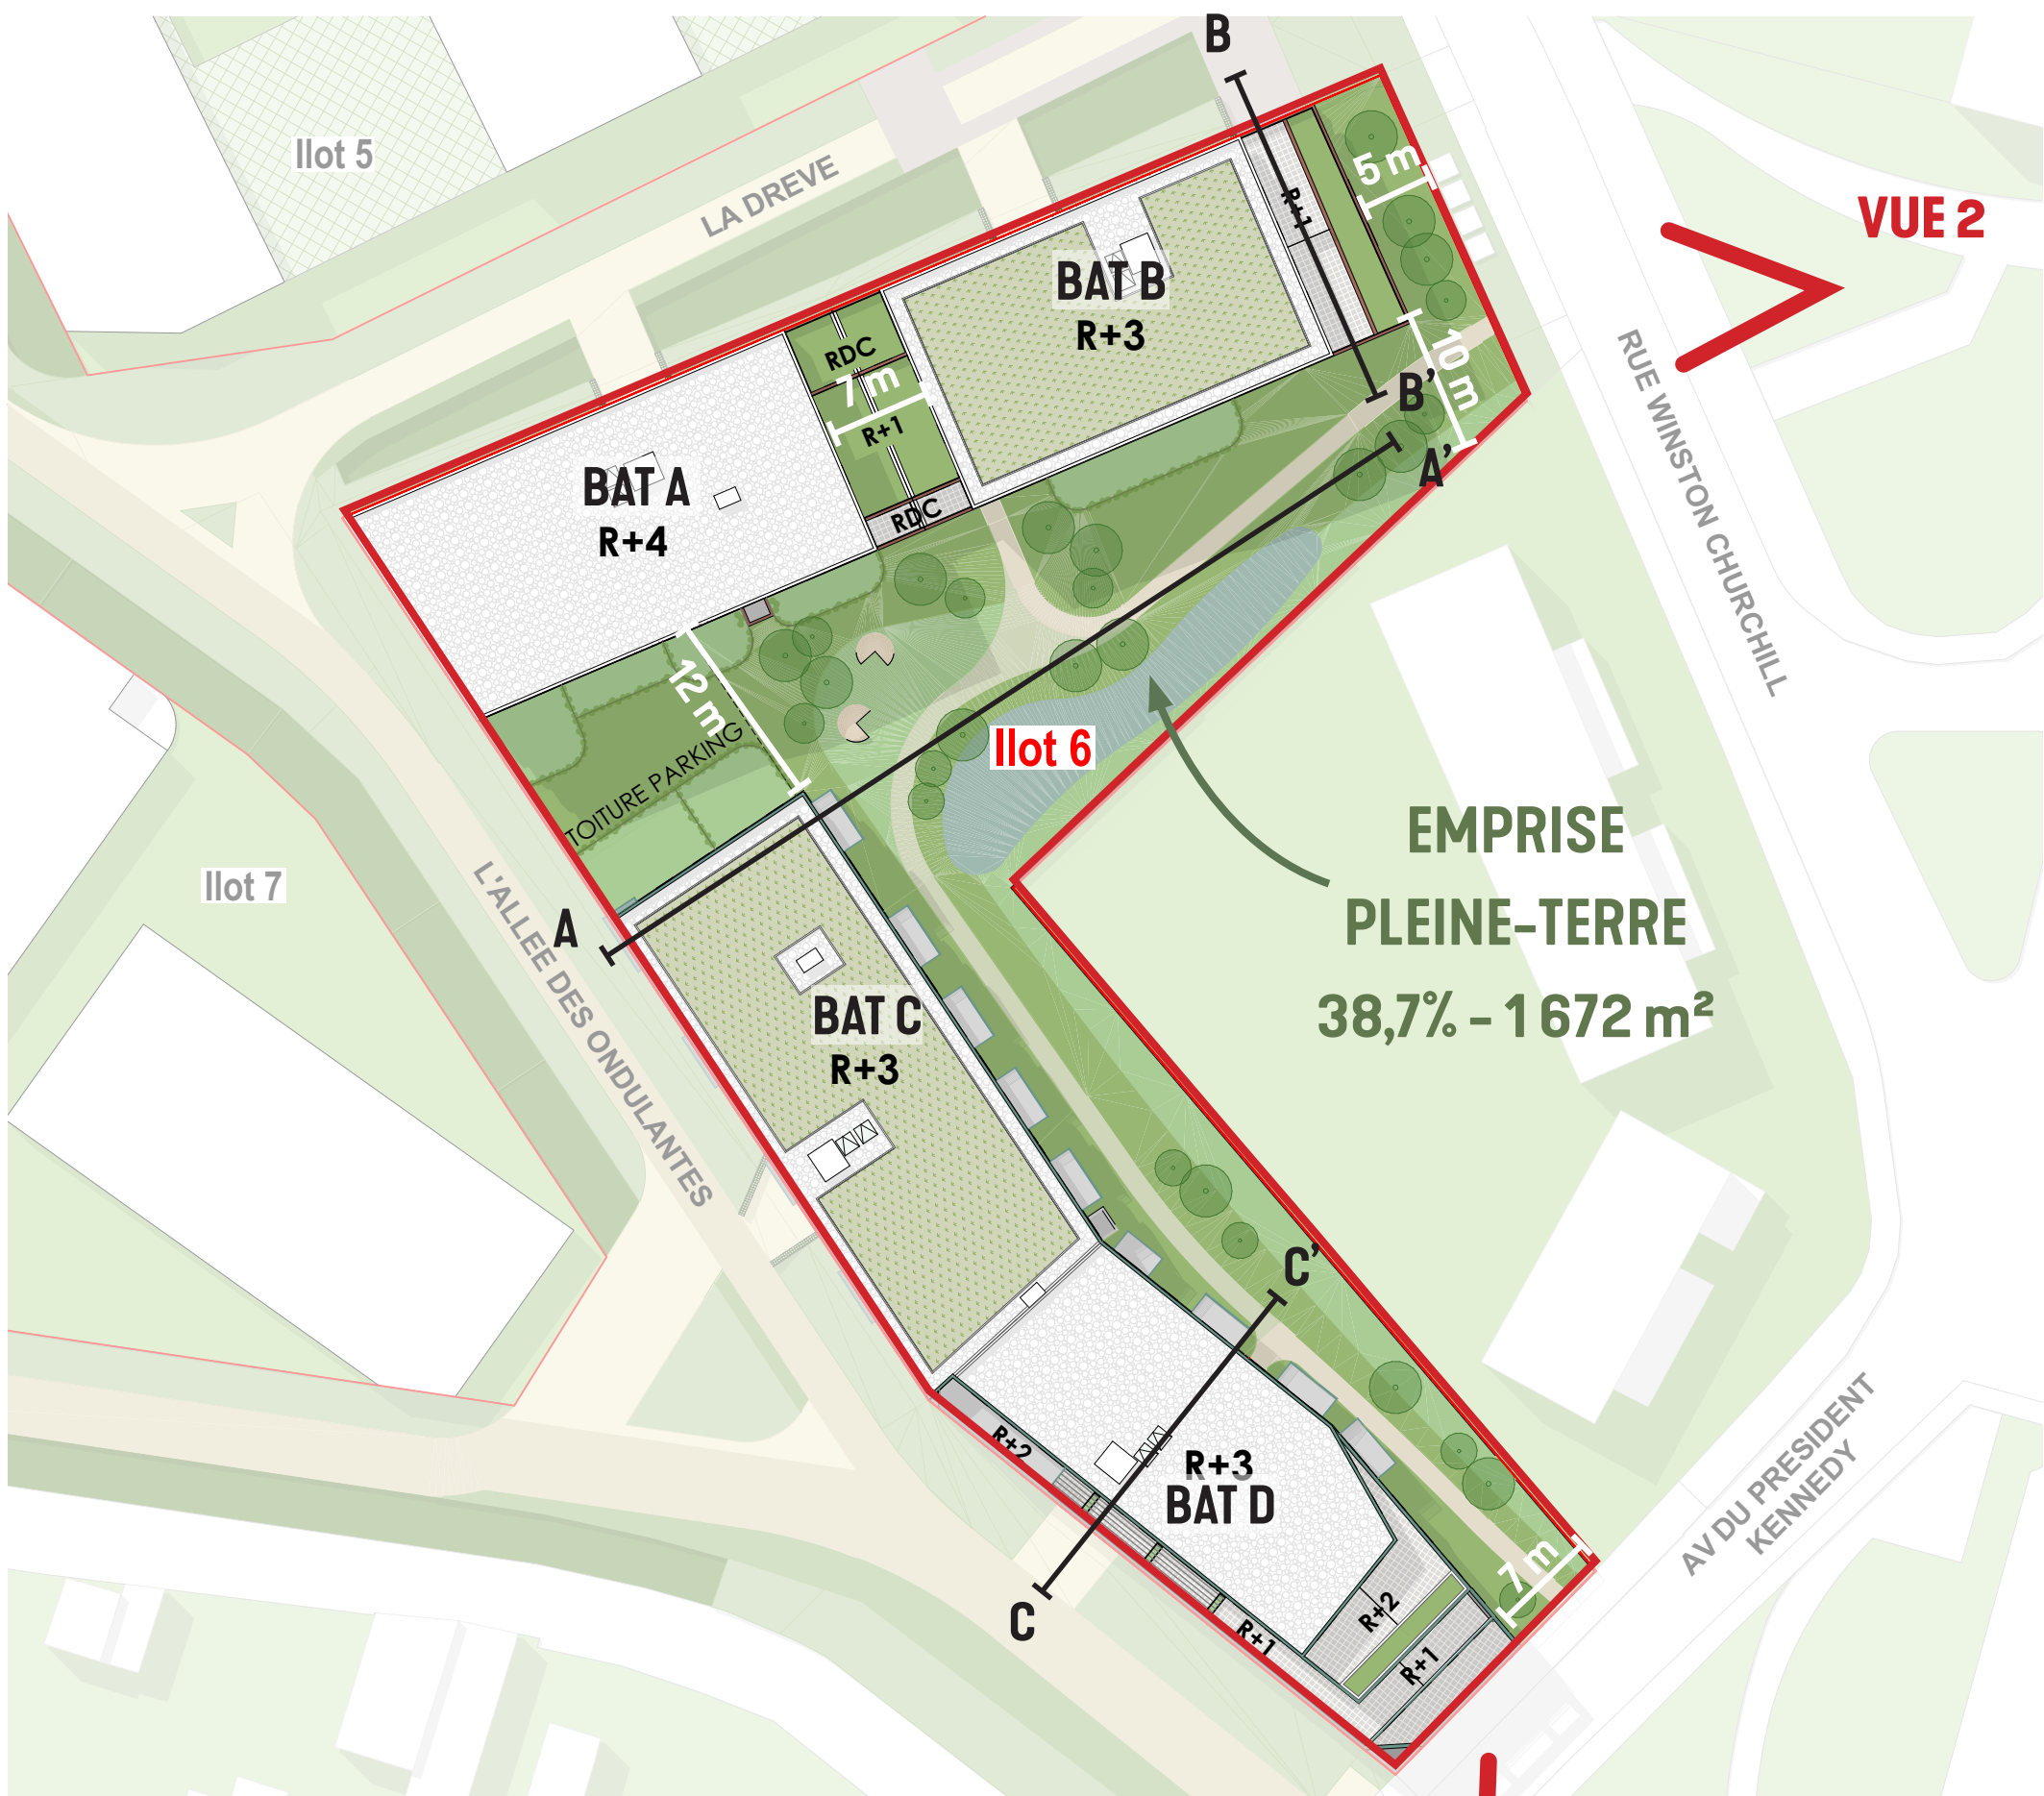



1. PLAN DE MASSE DES BÂTIMENTS DE LOGEMENTS

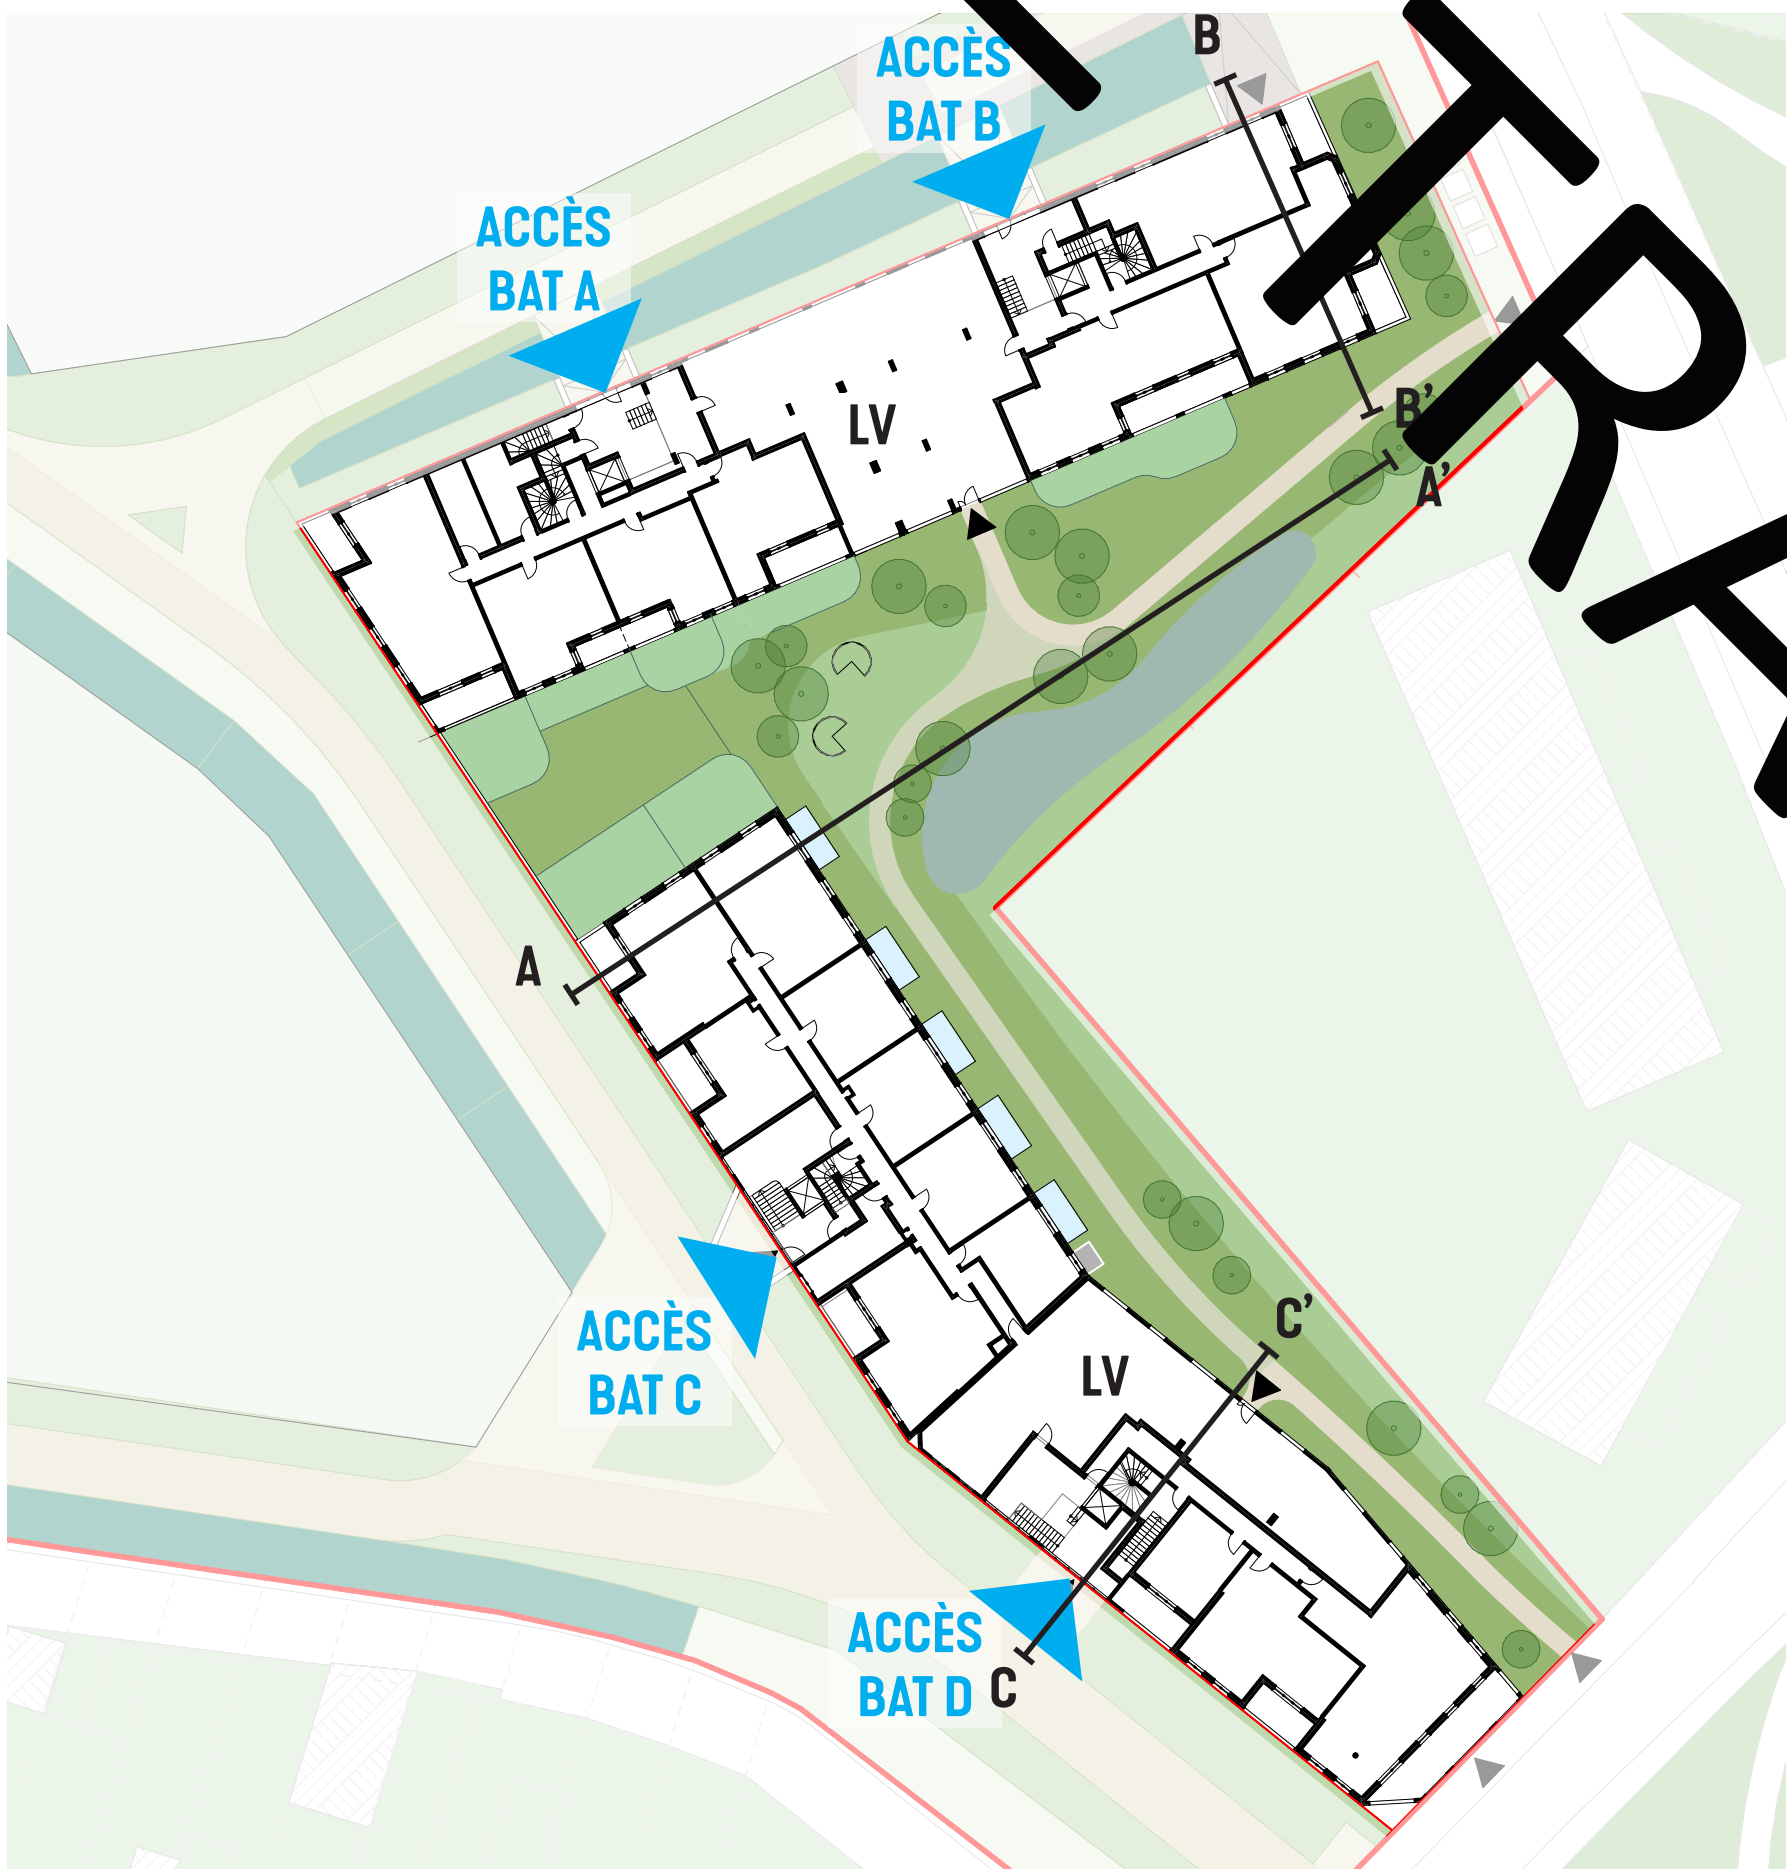


2. PLAN DES ACCÈS AUX HALLS DES LOGEMENTS




3. PLAN DU STATIONNEMENT SOUS L'EMPRISE DU BÂTIMENT

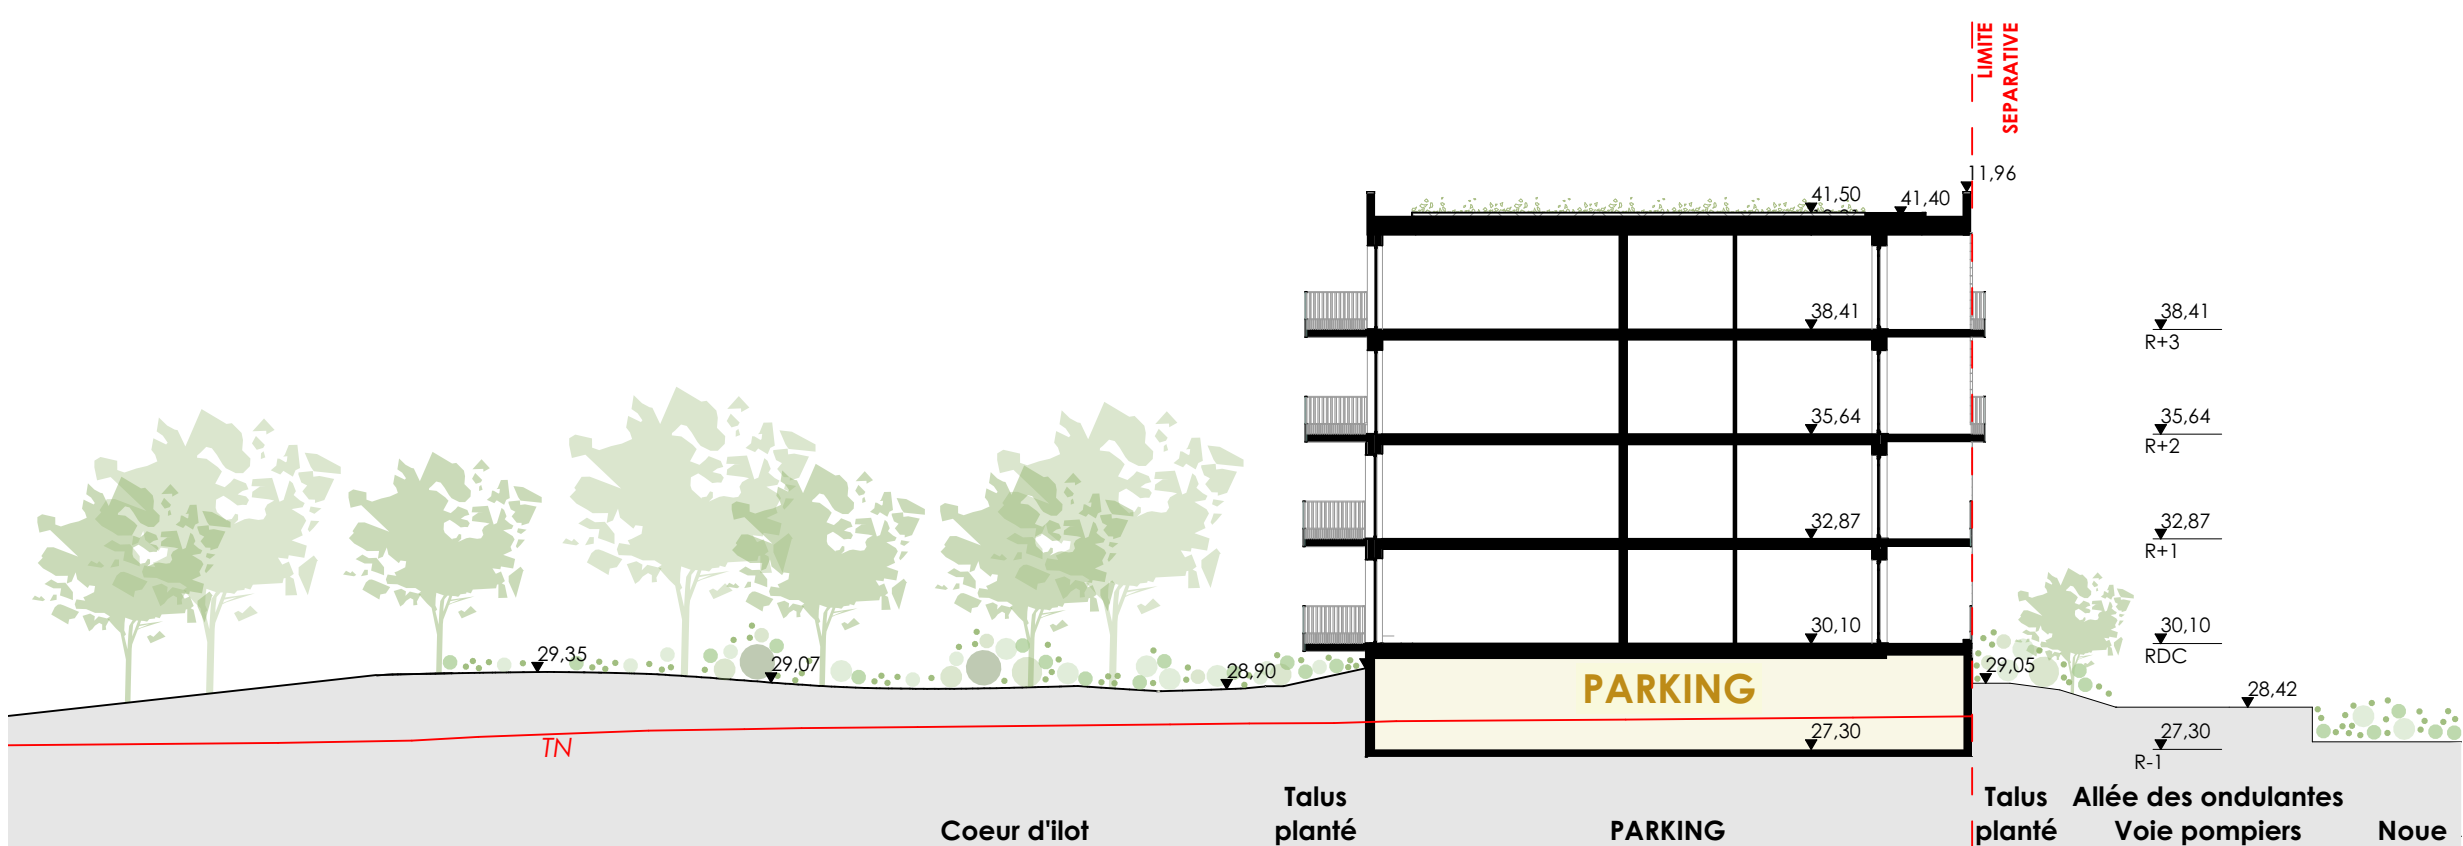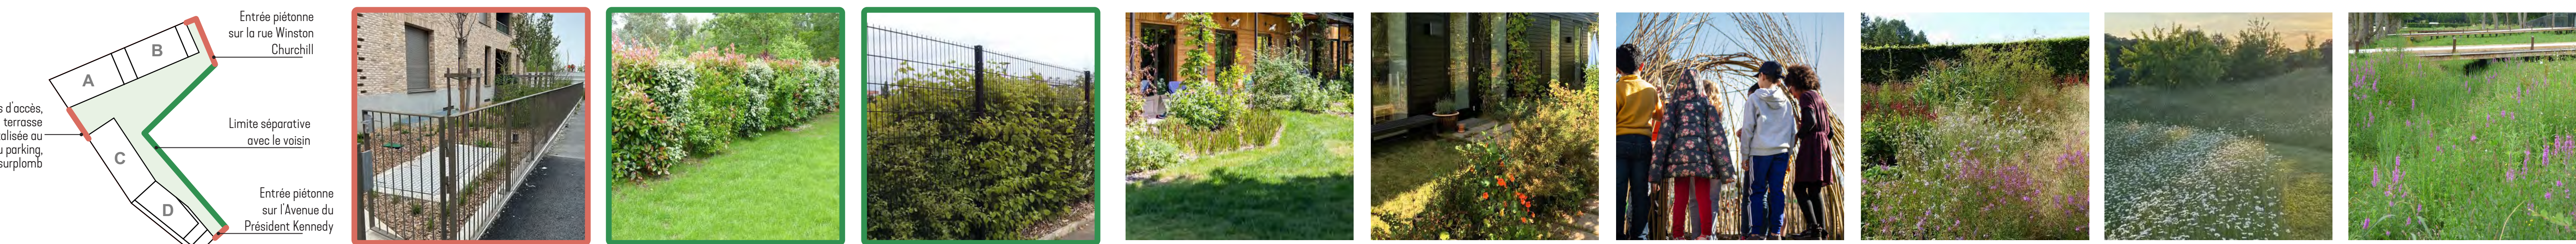

COUPE AA' TRANSVERSALE DU BÂTIMENT C SUR LE CŒUR D'ÎLOT PRIVÉ COMMUN

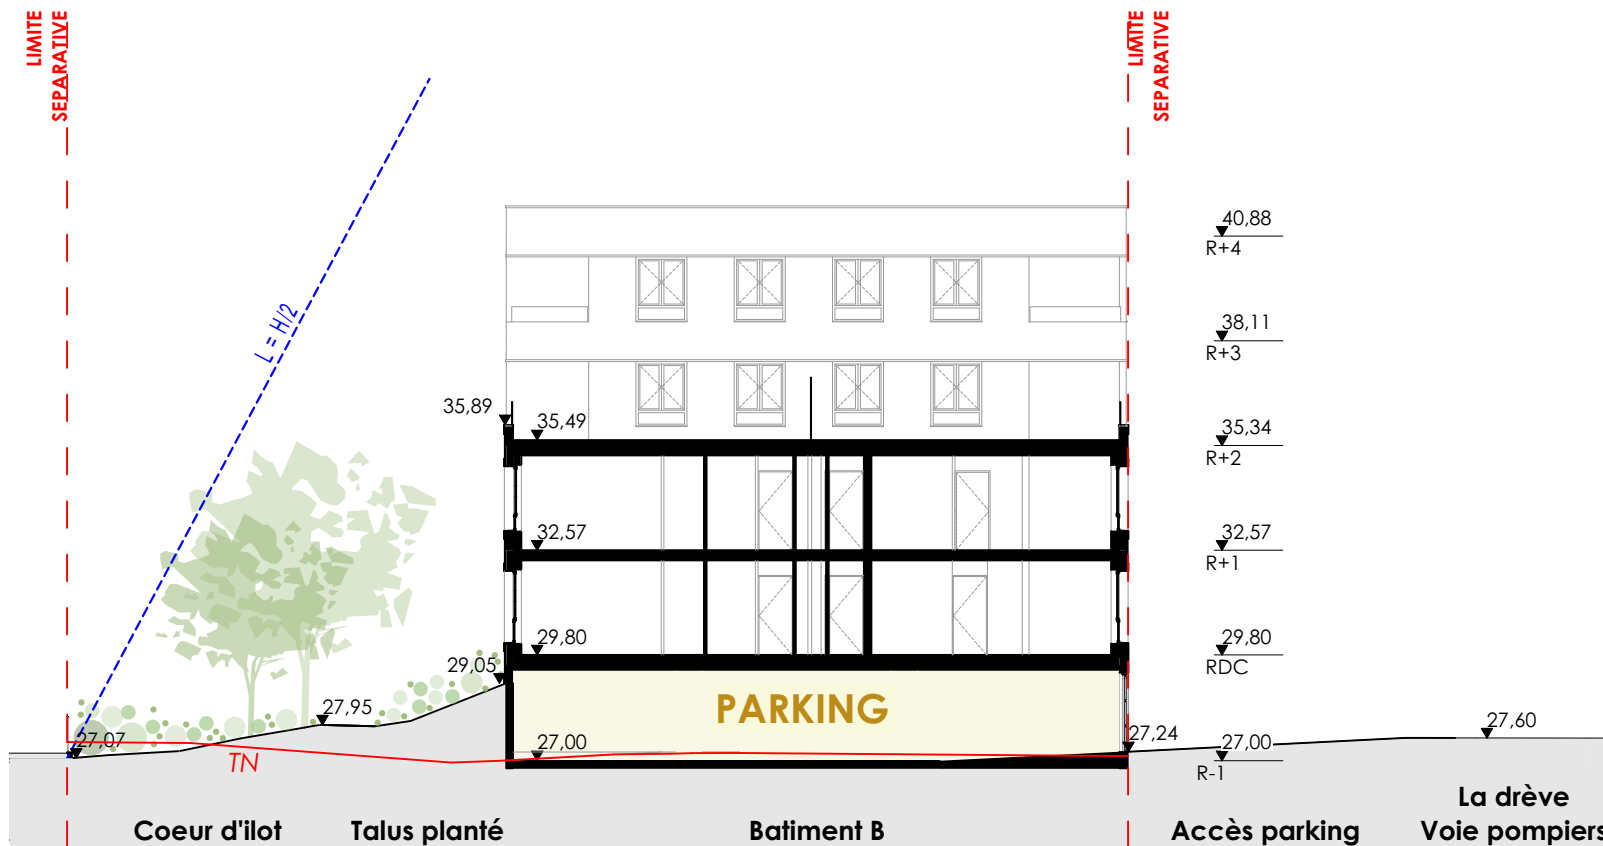

COUPE BB' TRANSVERSALE DU BÂTIMENT B ADRESSÉ SUR LA RUE WINSTON CHURCHILL

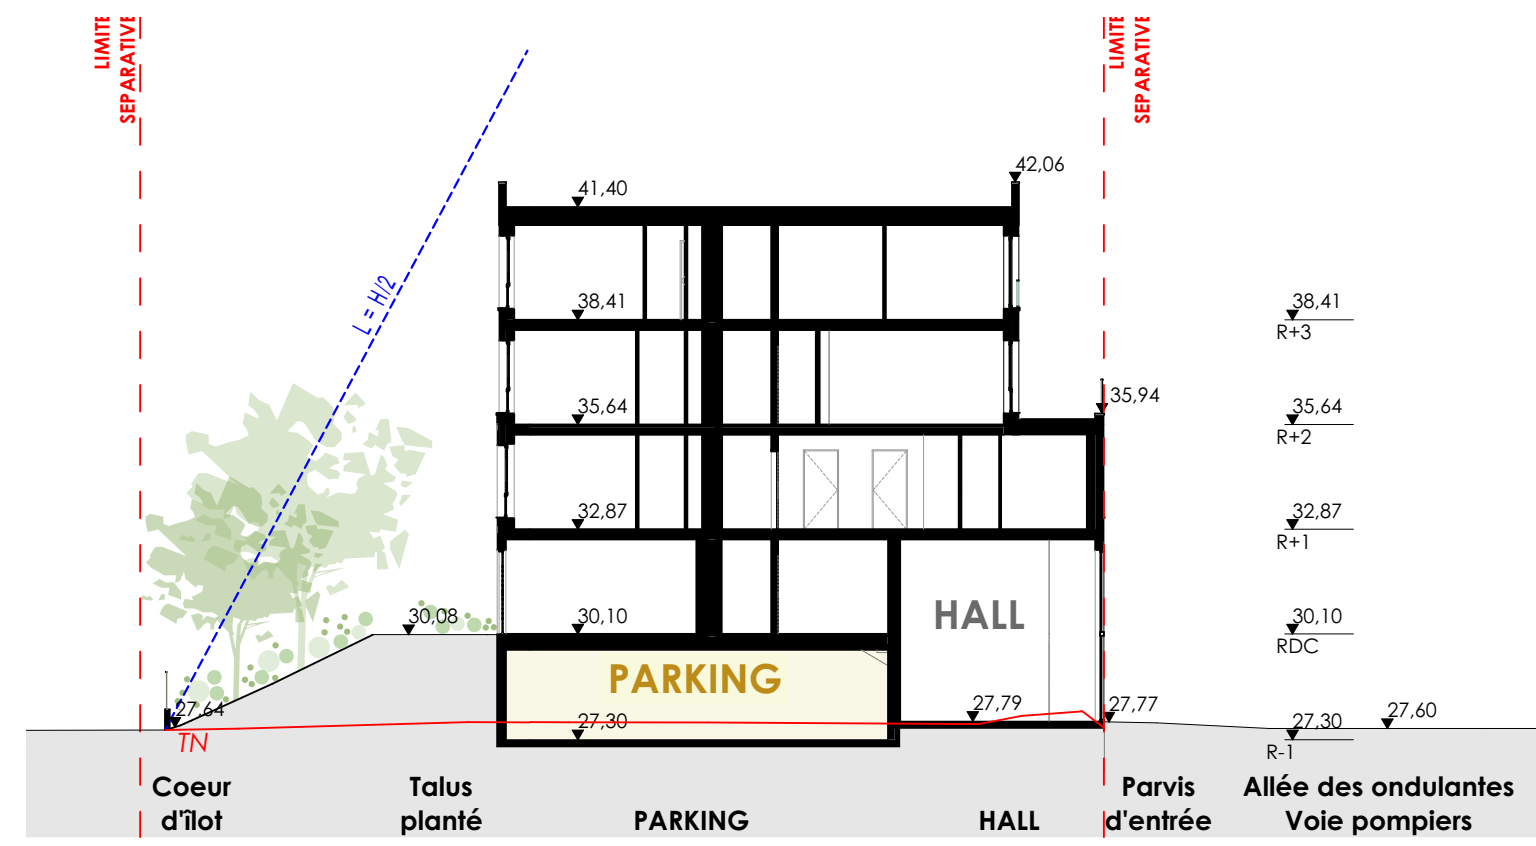

COUPE CC' TRANSVERSALE DU BÂTIMENT D ET DU HALL DOUBLE HAUTEUR SUR L'ALLÉE DES ONDULANTES