


LOT 7 - BRIQUETERIE DU NORD, LAMBERSART (59130)
LOT 7.1 : 35 LOGEMENTS
LOT 7.2 : 200 CHAMBRES ÉTUDIANT(E)S
+ 1 LOGEMENT GARDIEN

VUE 1 SUR LE LOT 7.1 DEPUIS LA PLACE DES FÊTES

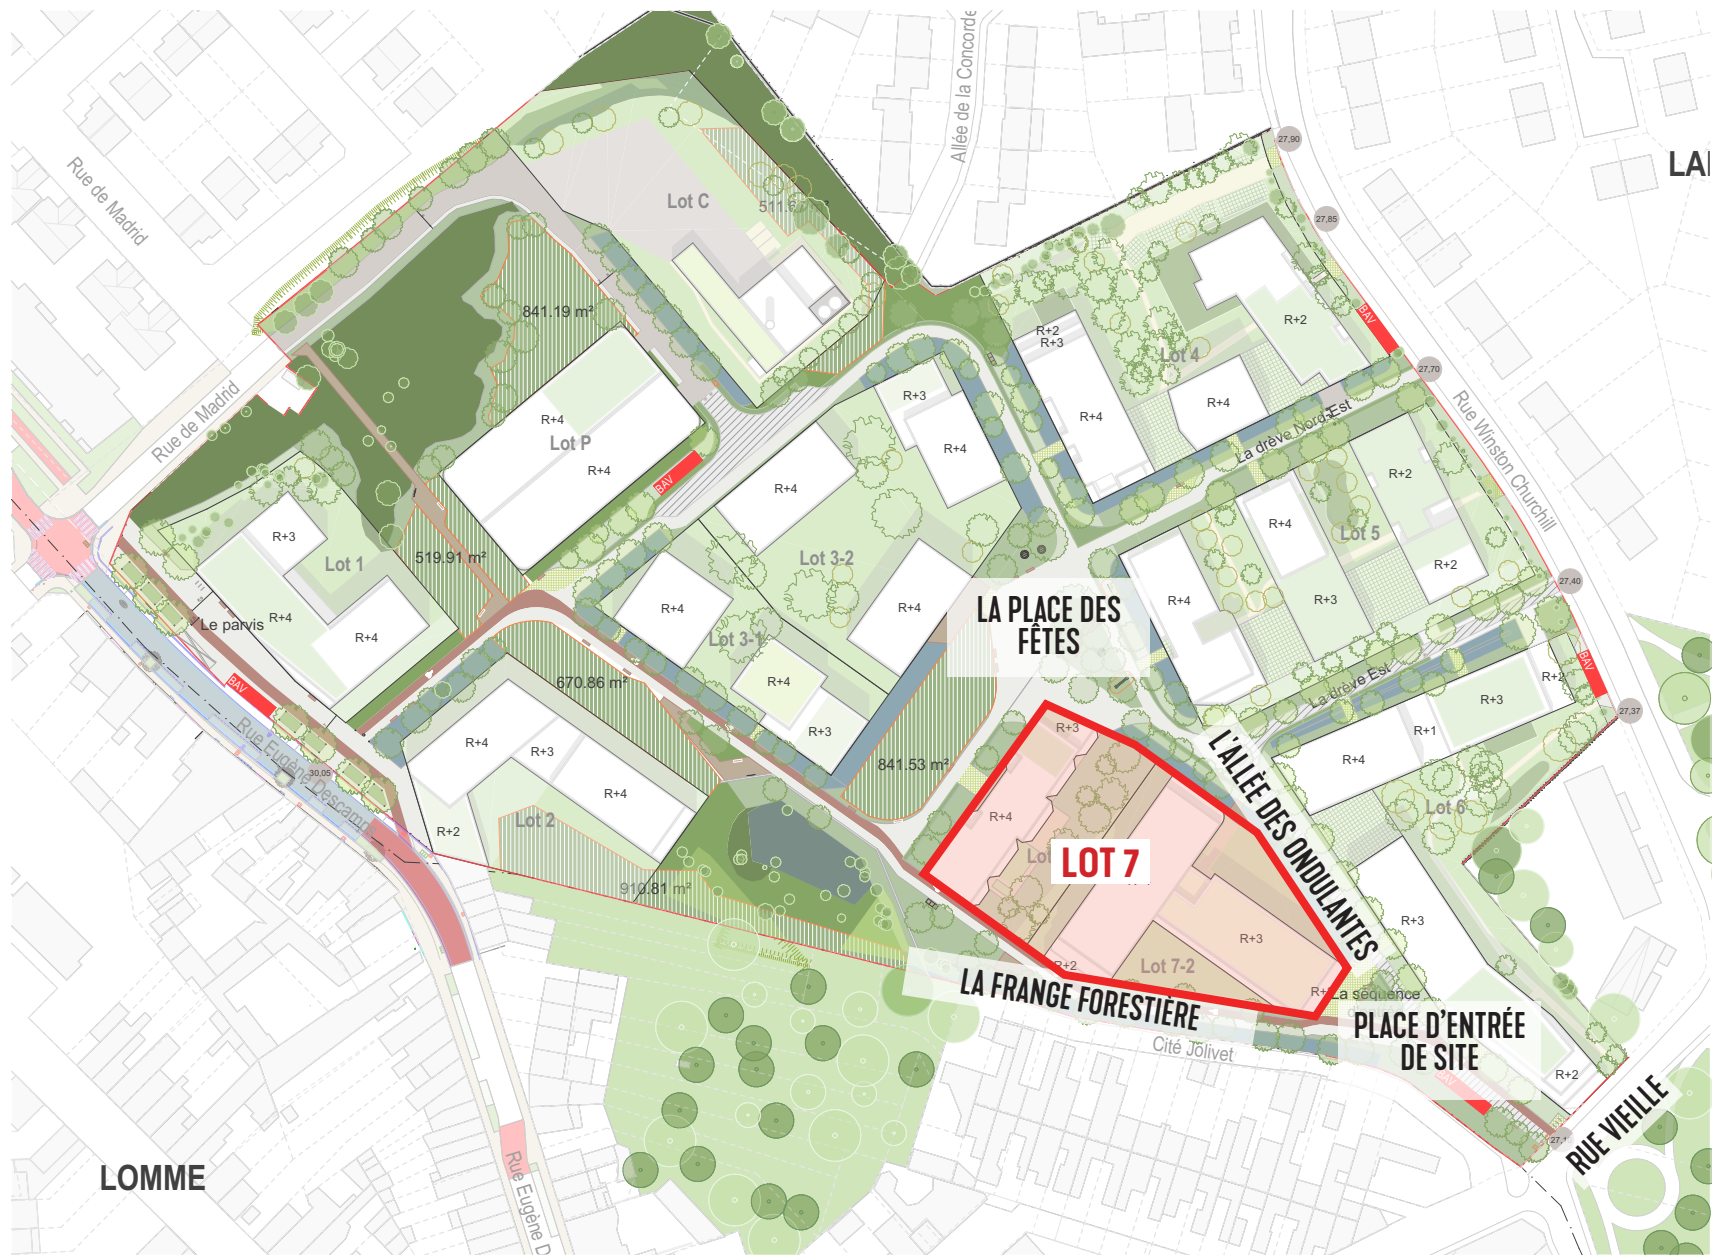

PLAN DE SITUATION


LOGEMENT - PAREMENT EN PLAQUETTE DE TEINTE CLAIRE

LOGEMENT - MENUISERIE PLAXÉ DE TEINTE CHAMPAGNE

COMMUN - BÉTON DE TEINTE CLAIRE

RÉSIDENCE - MENUISERIE PLAXÉ DE TEINTE VERTE


VUE 2 SUR LE LOT 7.2 DEPUIS LA PLACE EN D'ENTRÉE DE SITE

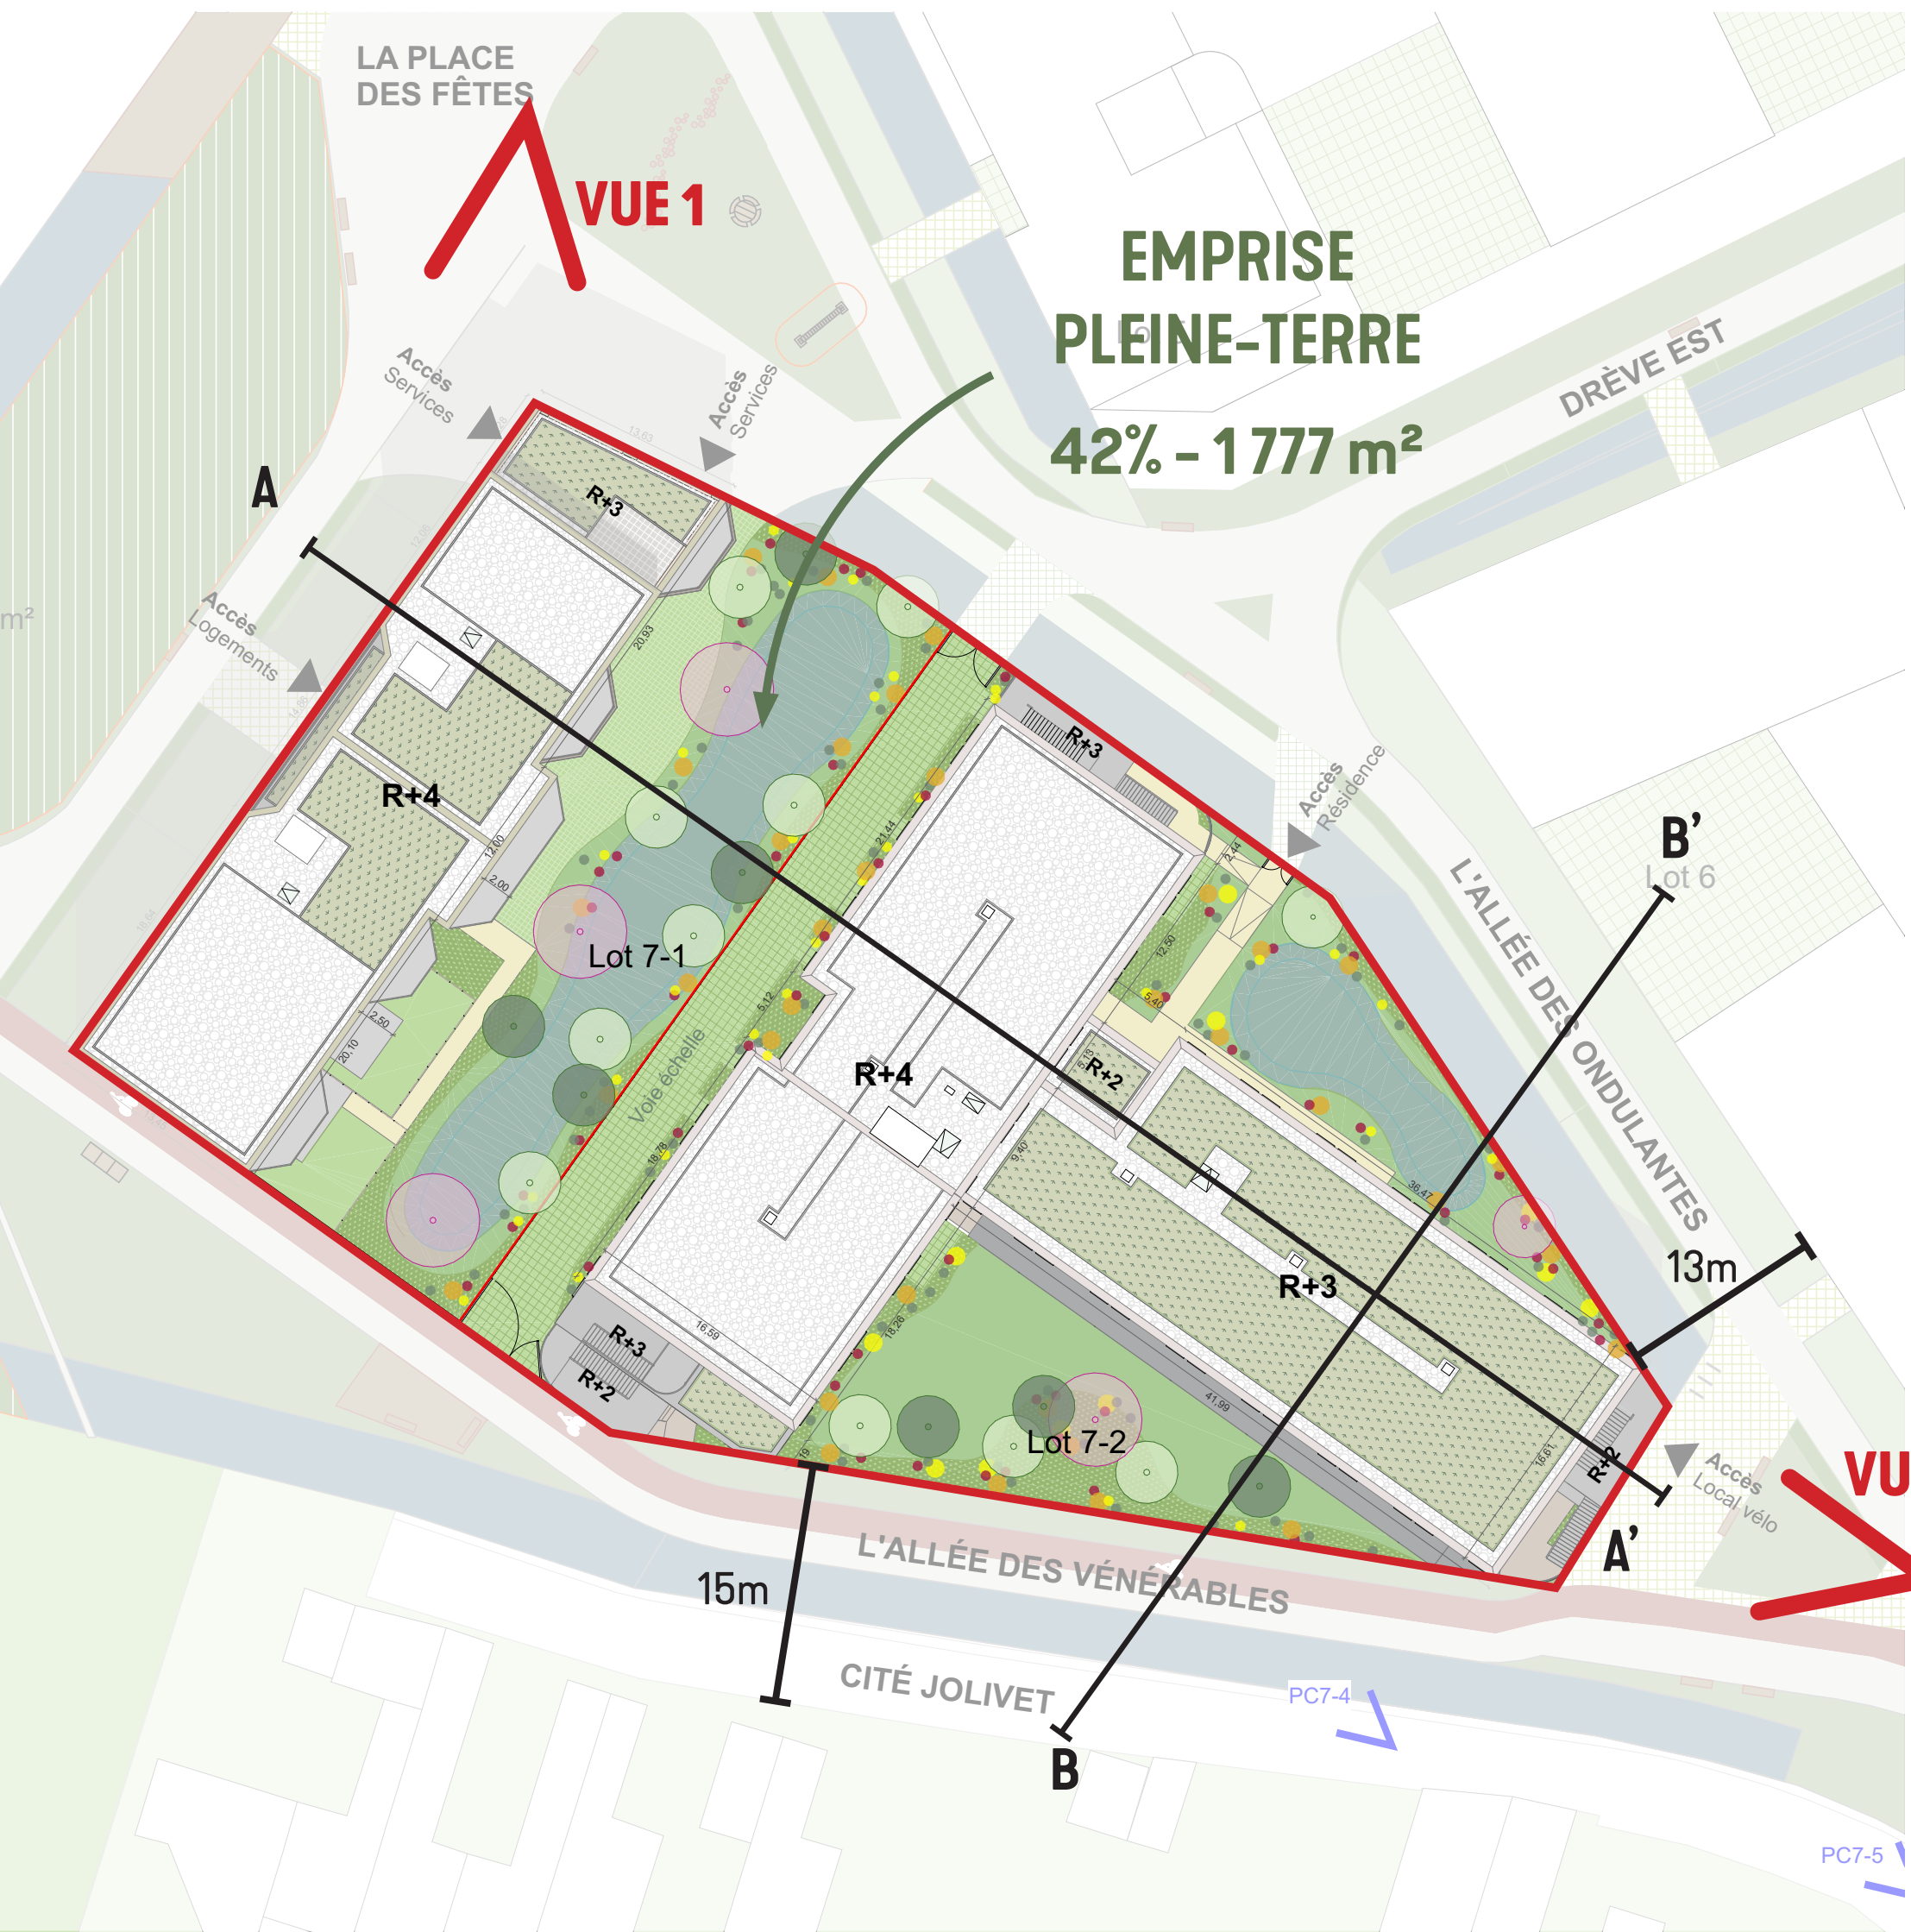


PLAN MASSE DU LOT 7 - LOGEMENT ET RÉSIDENCE




PLAN RDC DU LOT 7 - ACCÈS

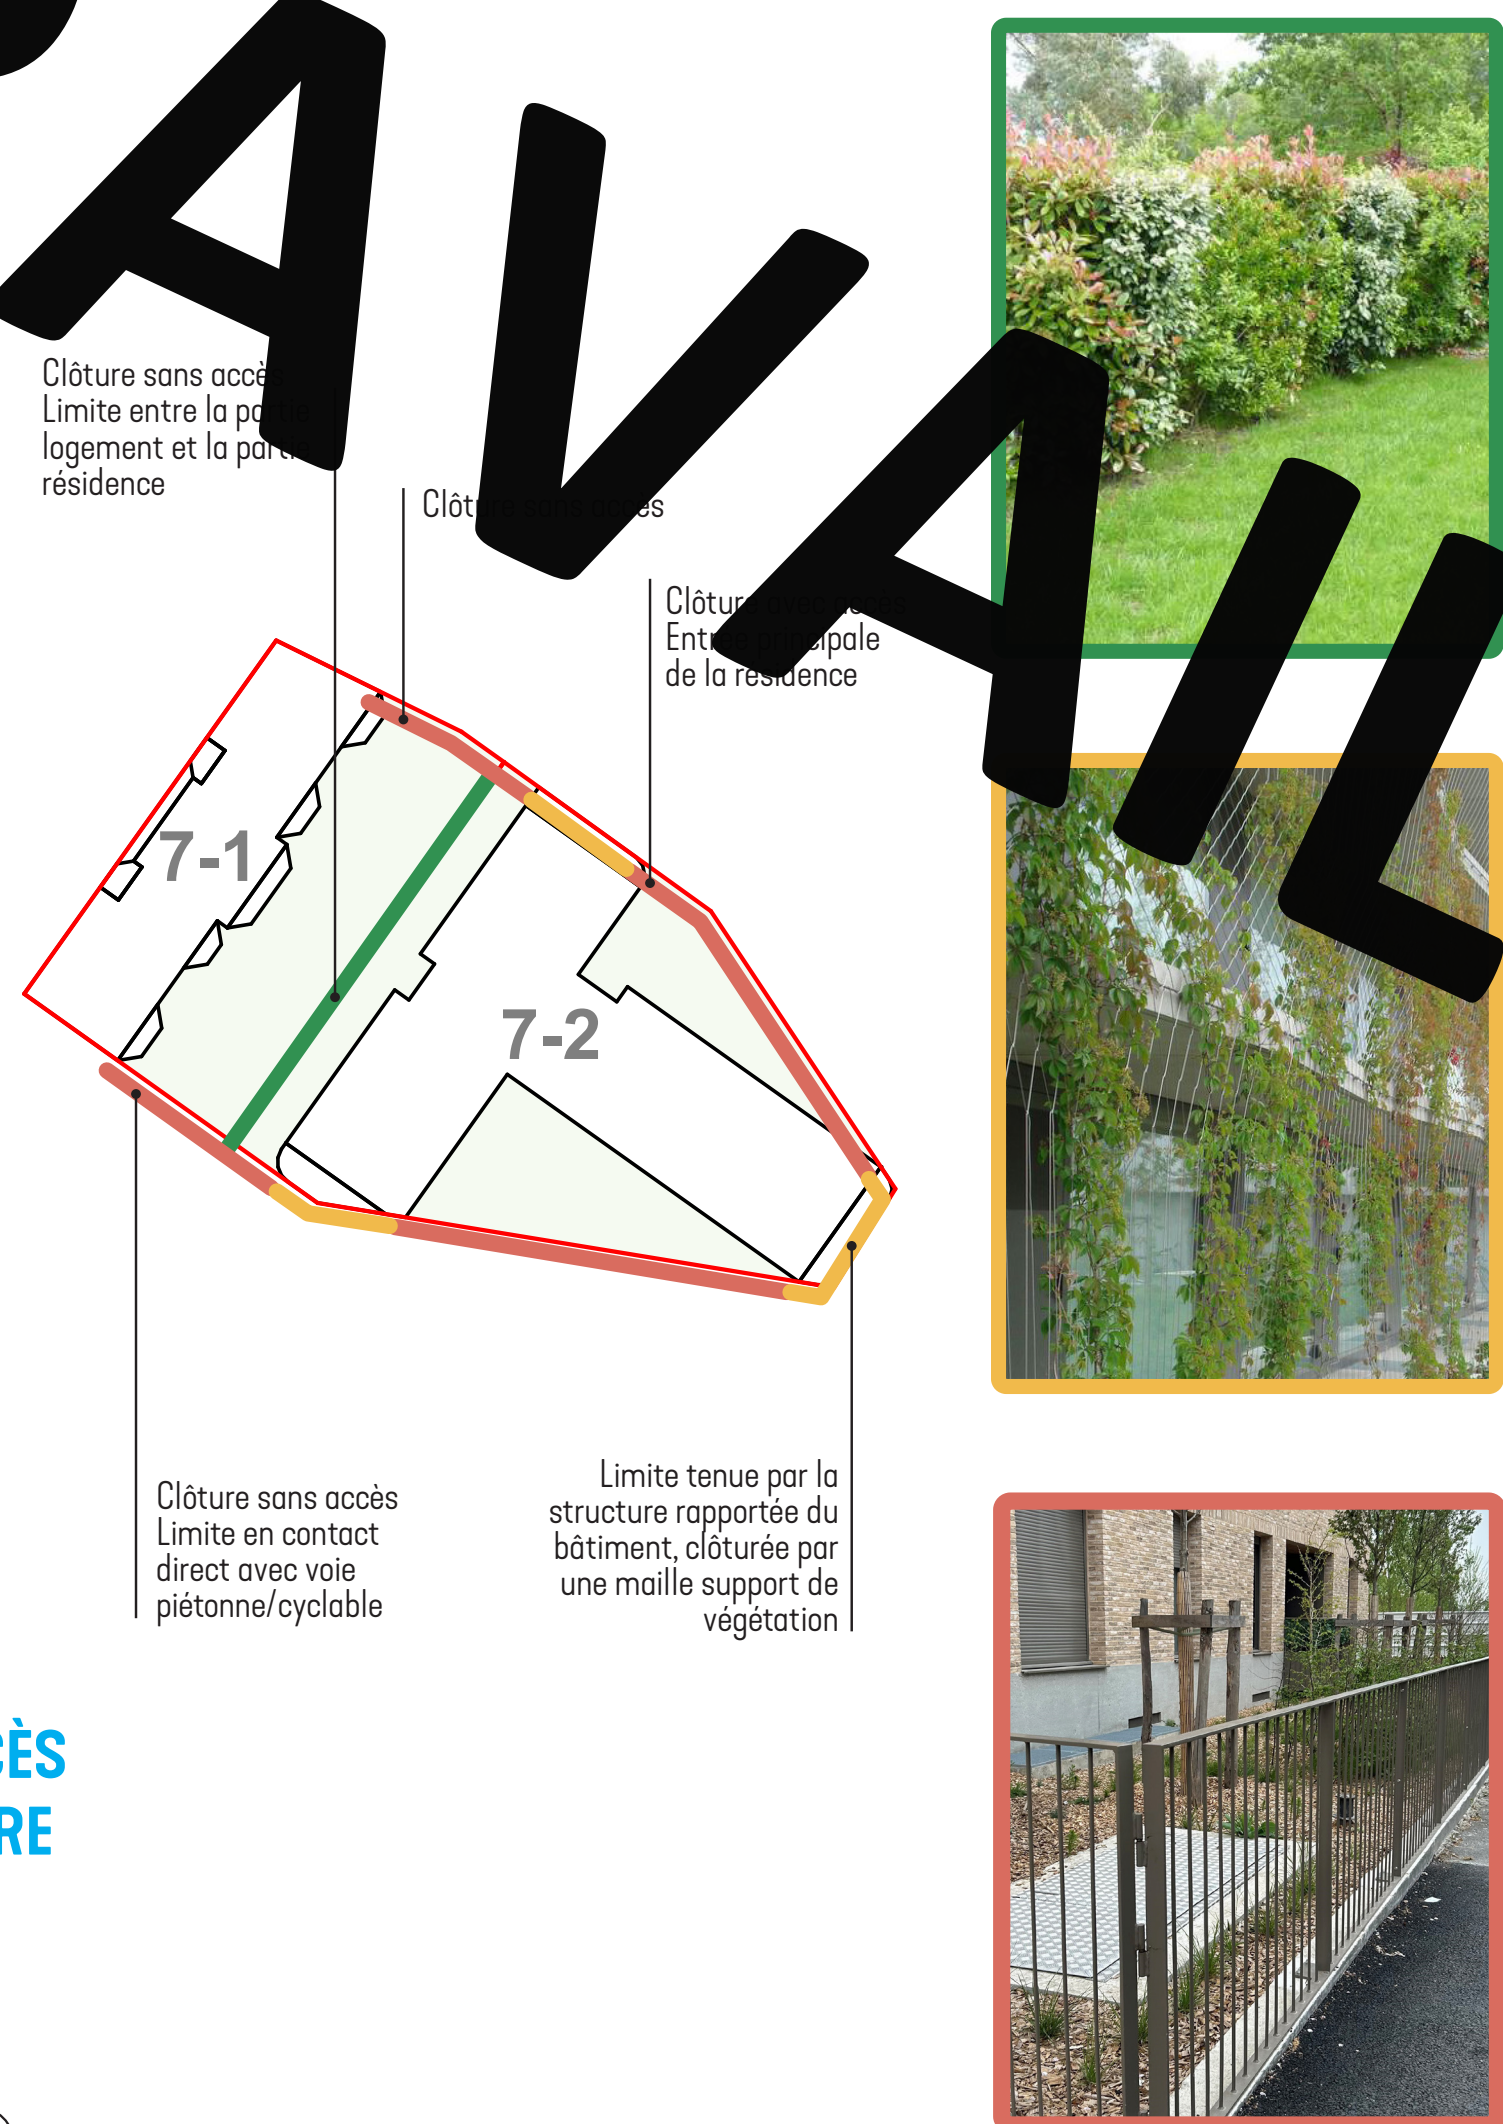

PRINCIPE DES LIMITES - DÉFINITION DES CLÔTURES

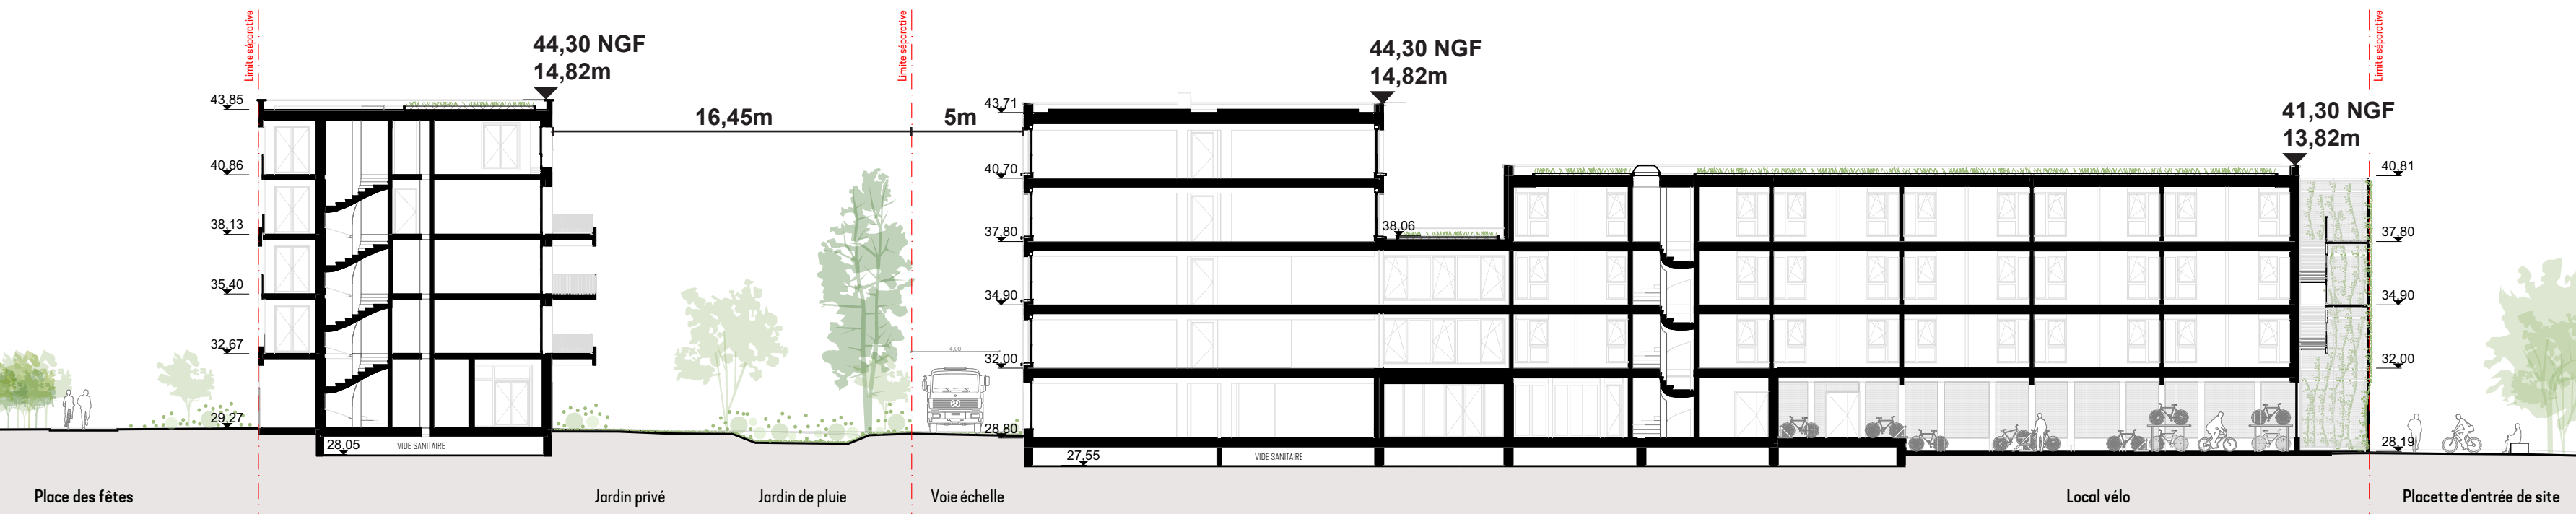

COUPE AA' LONGITUDINALE DU LOT 7 DE LA PLACE D'ENTRÉE DE SITE À LA PLACE DES FÊTES

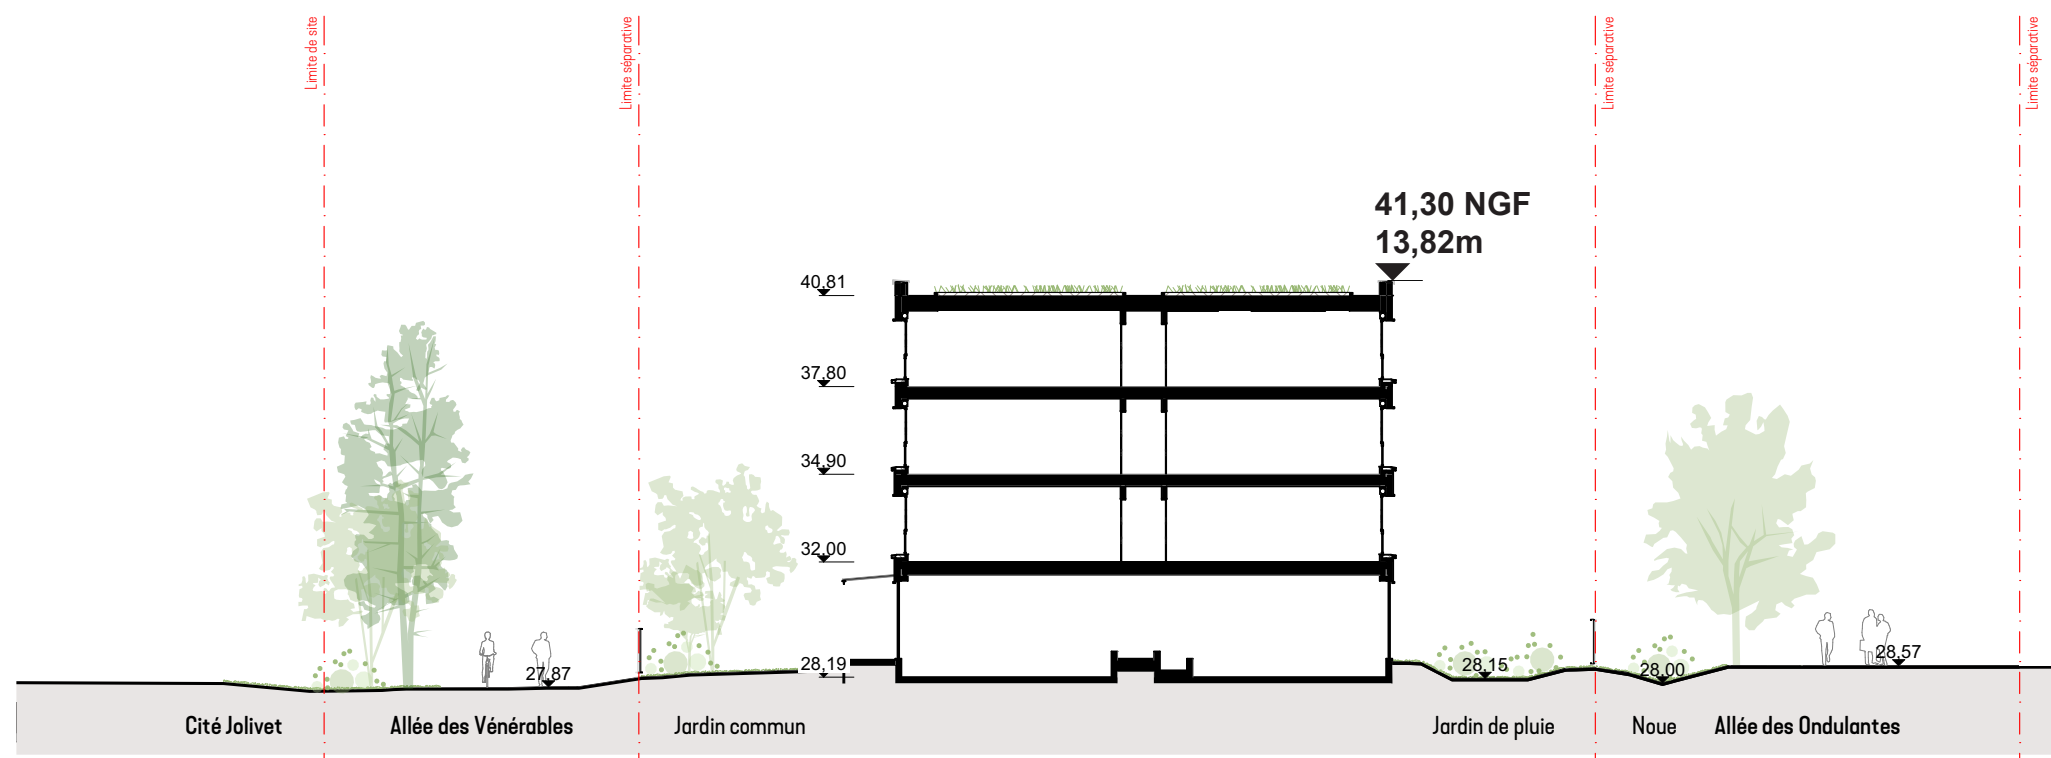

COUPE BB' TRANSVERSALE DE LA RÉSIDENCE ÉTUDIANTE PARTIE EN CŒUR DE LOT