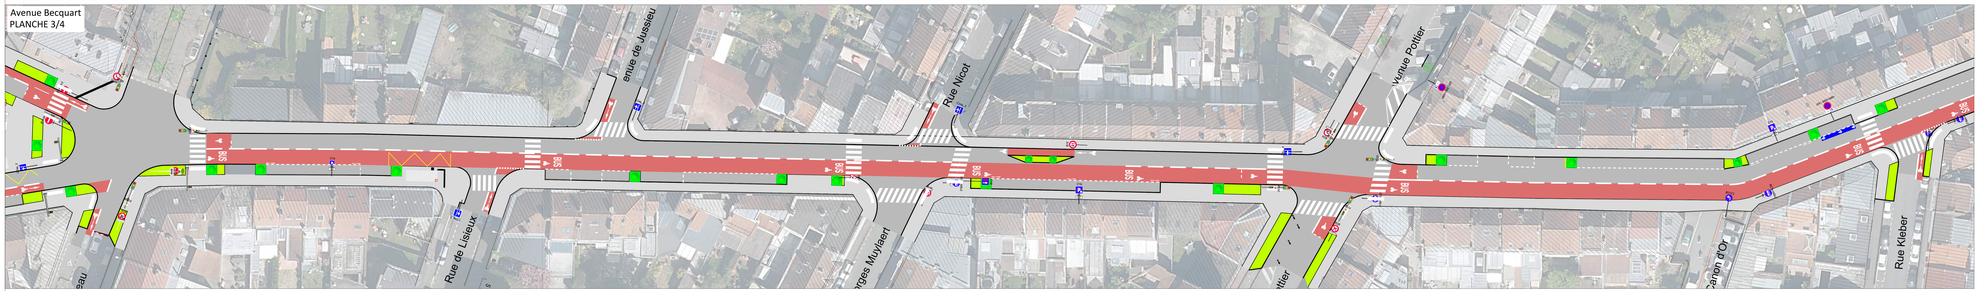

Rue Lemire - Coupe en travers type *Solution 1* Chaussée de 4,50m

ÉCH. : 1/50

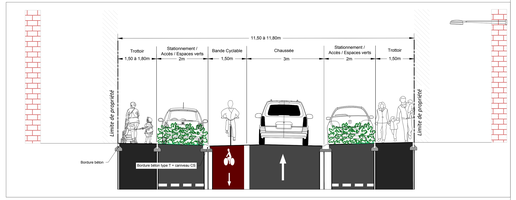

Av. Becquart - Coupe en travers type Tronçon en sens unique

ÉCH. : 1/50

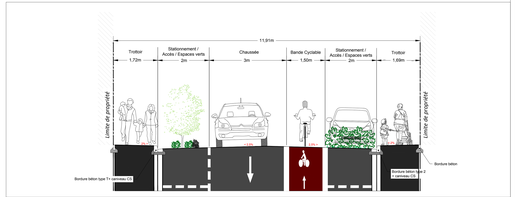

Avenue Becquart - Coupe en travers type

ÉCH. : 1/50

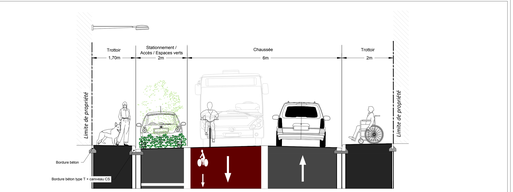

MEL MÉTROPOLE EUROPÉENNE DE LILLE

DIRECTION ESPACE PUBLIC & VOIRIE
/ UNITE TERRITORIALE DE MARCQ - LA BASSÉE

VILLE de LAMBERSART

Avenue Becquart & Rue de l'Abbé Lemire

REQUALIFICATION DES ESPACES PUBLICS

Plan des Aménagements projetés

Phase de l'étude : PROJET

Ind.	Évolution du document	Date	Dessiné par	Étudié par	Vérif.
A	Création du Permis d'Aménager	27/01/20	SPO	SPO/AV	AV
B	Modifications de tracés d'arbres selon avis direction MEL SGERID	30/01/20	SPO	SPO/AV	AV
C					
D					
E					
F					
G					
H					

Informations supplémentaires :

Échelle : **1/250**

	Service émetteur	Commune	Dives	N° de plan	Indice
Référence du document :	BE	LAMB	PRO	-	B

LEGENDE des AMÉNAGEMENTS :

- Voirie - enrobé
- Aménagement - déplacements modes alternatifs
- Stationnement - enrobé
- Trottoir - enrobé
- Espaces végétalisés *(hors marché MEL)*
- Frisse d'arbre *(implantation à confirmer selon réseaux in situ)*

CHARTE DES ESPACES PUBLIQUES