



Requalification du site des Briqueteries du Nord

Les Lisières de Lambersart - Îlot 5 - Construction de 99 logements

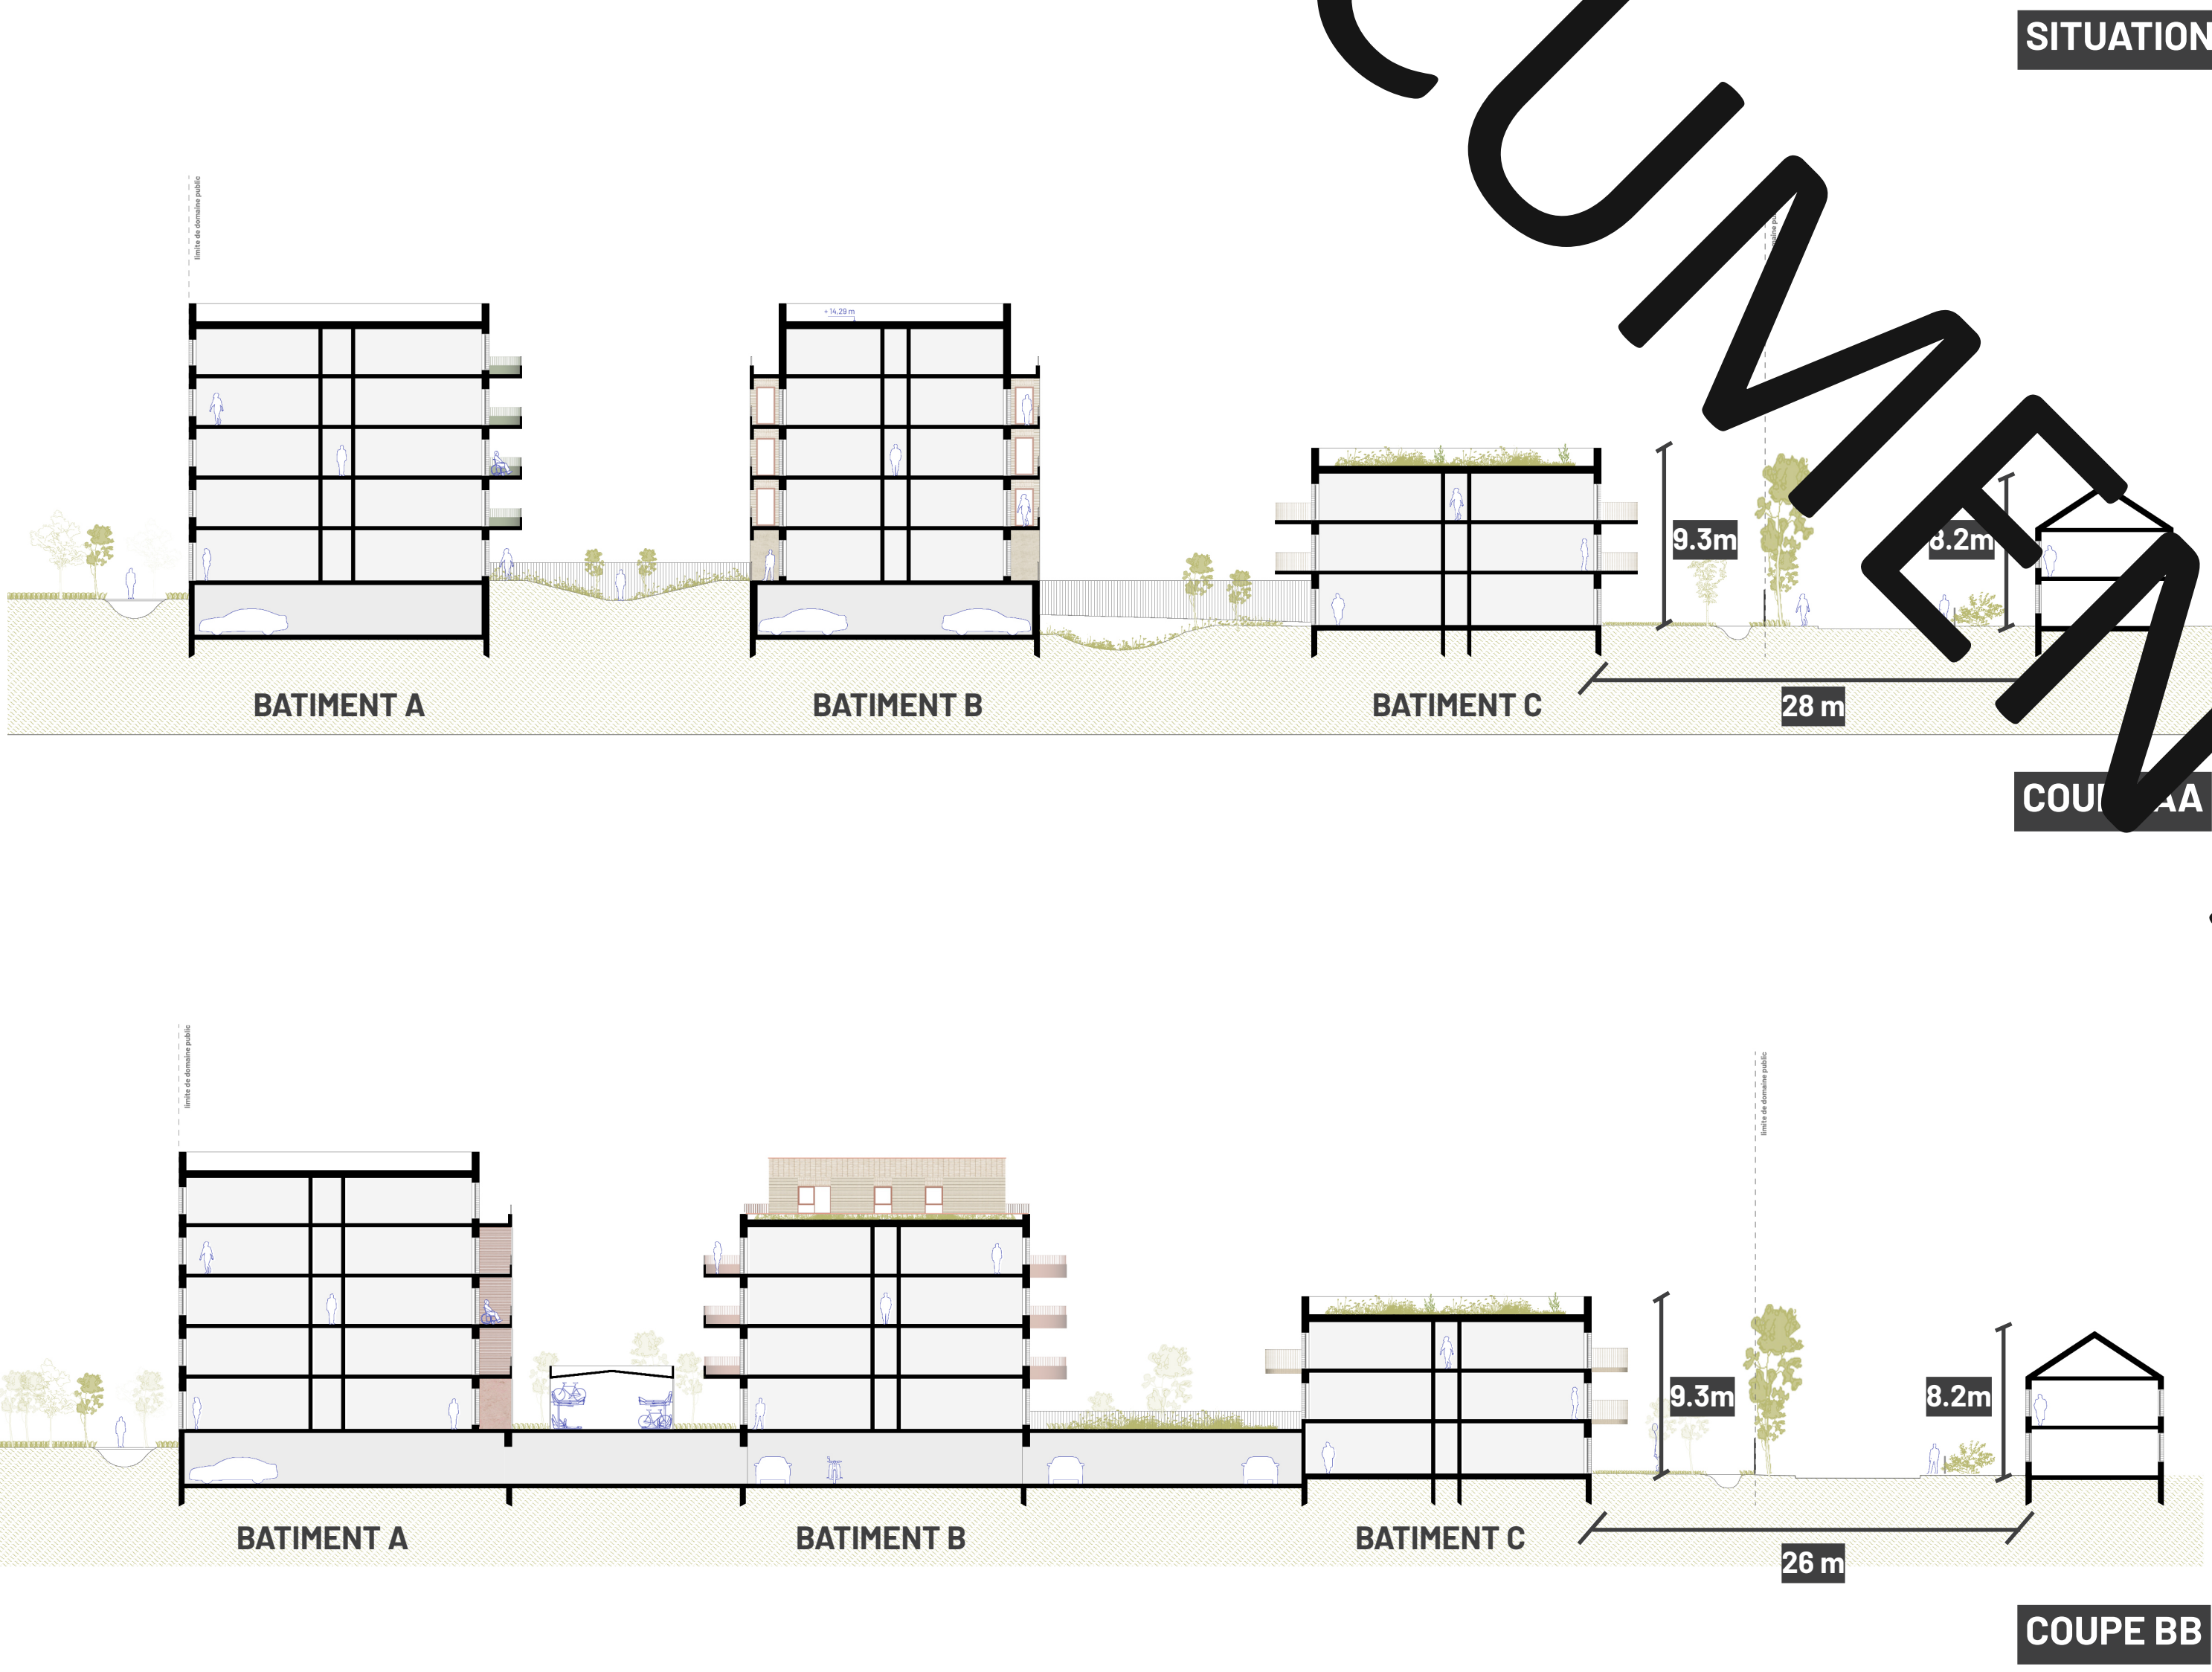

BATIMENT A

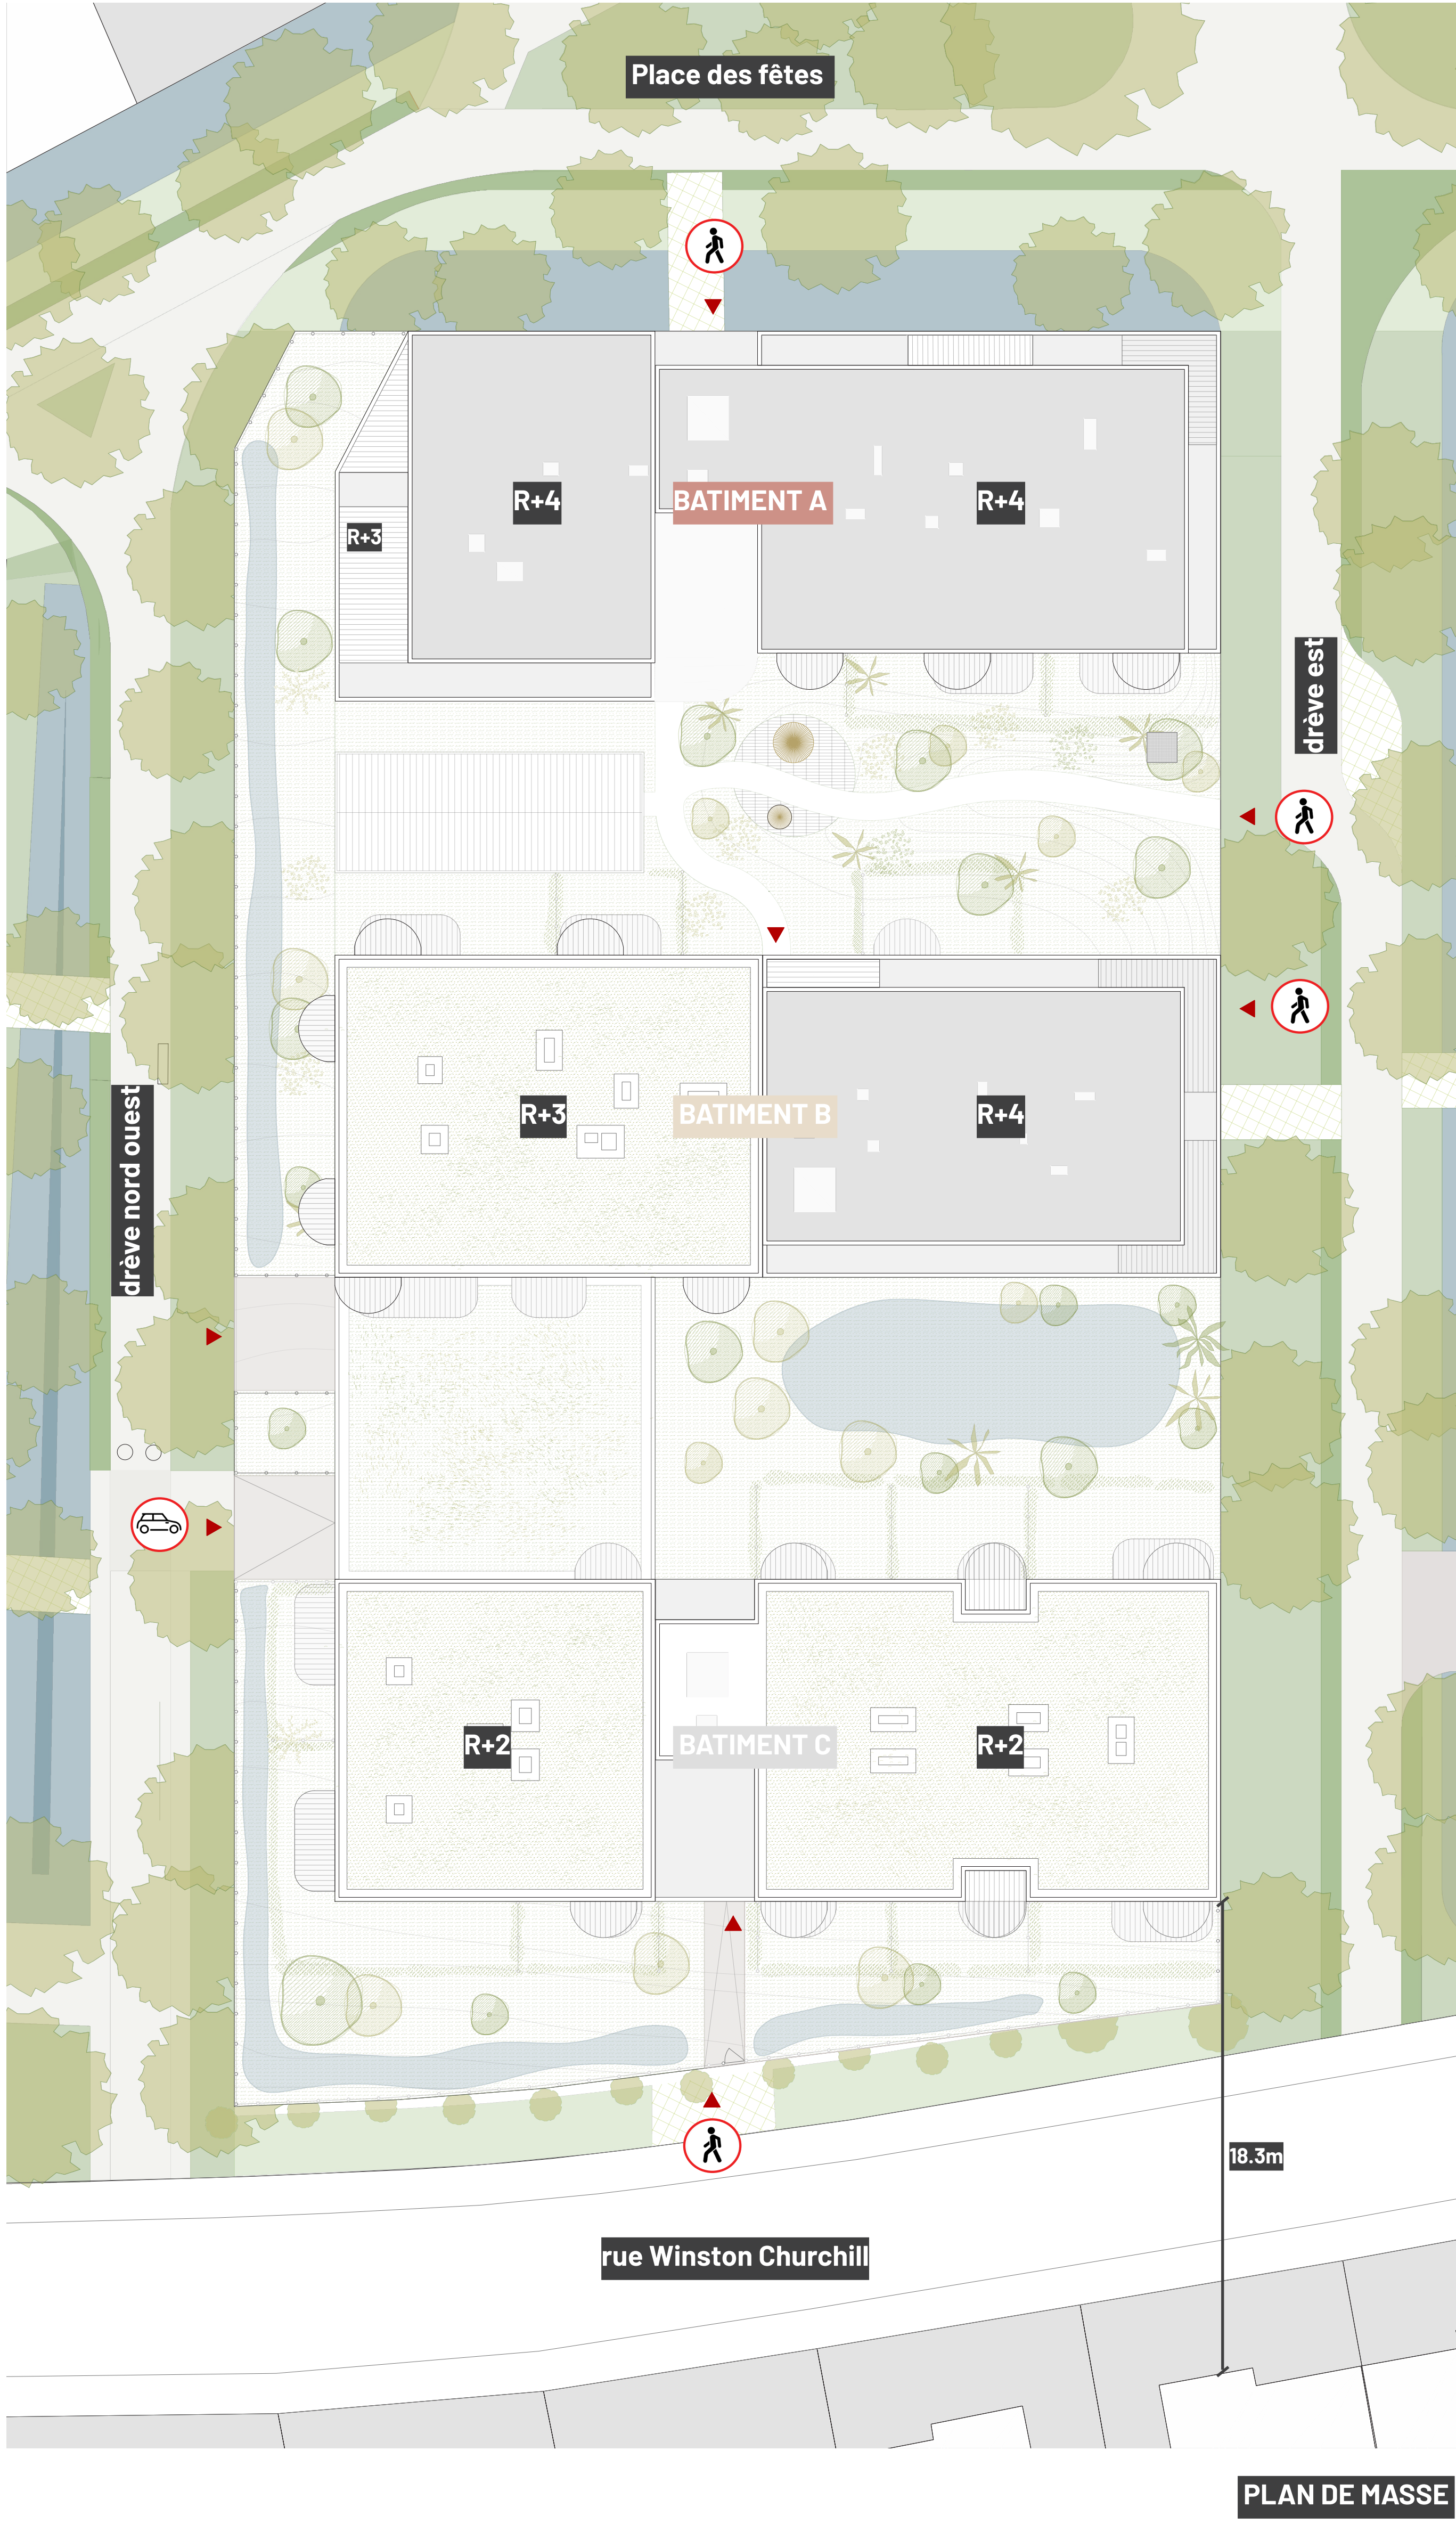

FACADE BATIMENT A

BATIMENT B



FACADE BATIMENT B

BATIMENT C



FACADE BATIMENT C

DOCUMENT DE TRAVAIL