



UNE PLACE AU CŒUR DU SITE POUR LES USAGERS



OAP

UNE TRAVERSÉE MODE DOUX D'EST EN OUEST

LES LISIÈRES DE LAMBERSART - BRIQUETERIE DU NORD LAMBERSART (59130)



FONDS VERT !

OAP 45 000 m² DE SURFACE DE PLANCHER

• 575 PLACES DE STATIONNEMENTS


OAP + DE 50% DE PLEINE TERRE

OAP + DE 15 000 ARBRES PLANTÉS


OAP 20% DE LA SURFACE DE PLANCHER EN RÉGLEMENTATION ÉNERGETIQUE 2020, NIVEAU 2028

OAP LABELLISATION ÉCOQUARTIER

M.O.A.P : ORIENTATION D'AMÉNAGEMENT ET DE PROGRAMMATION

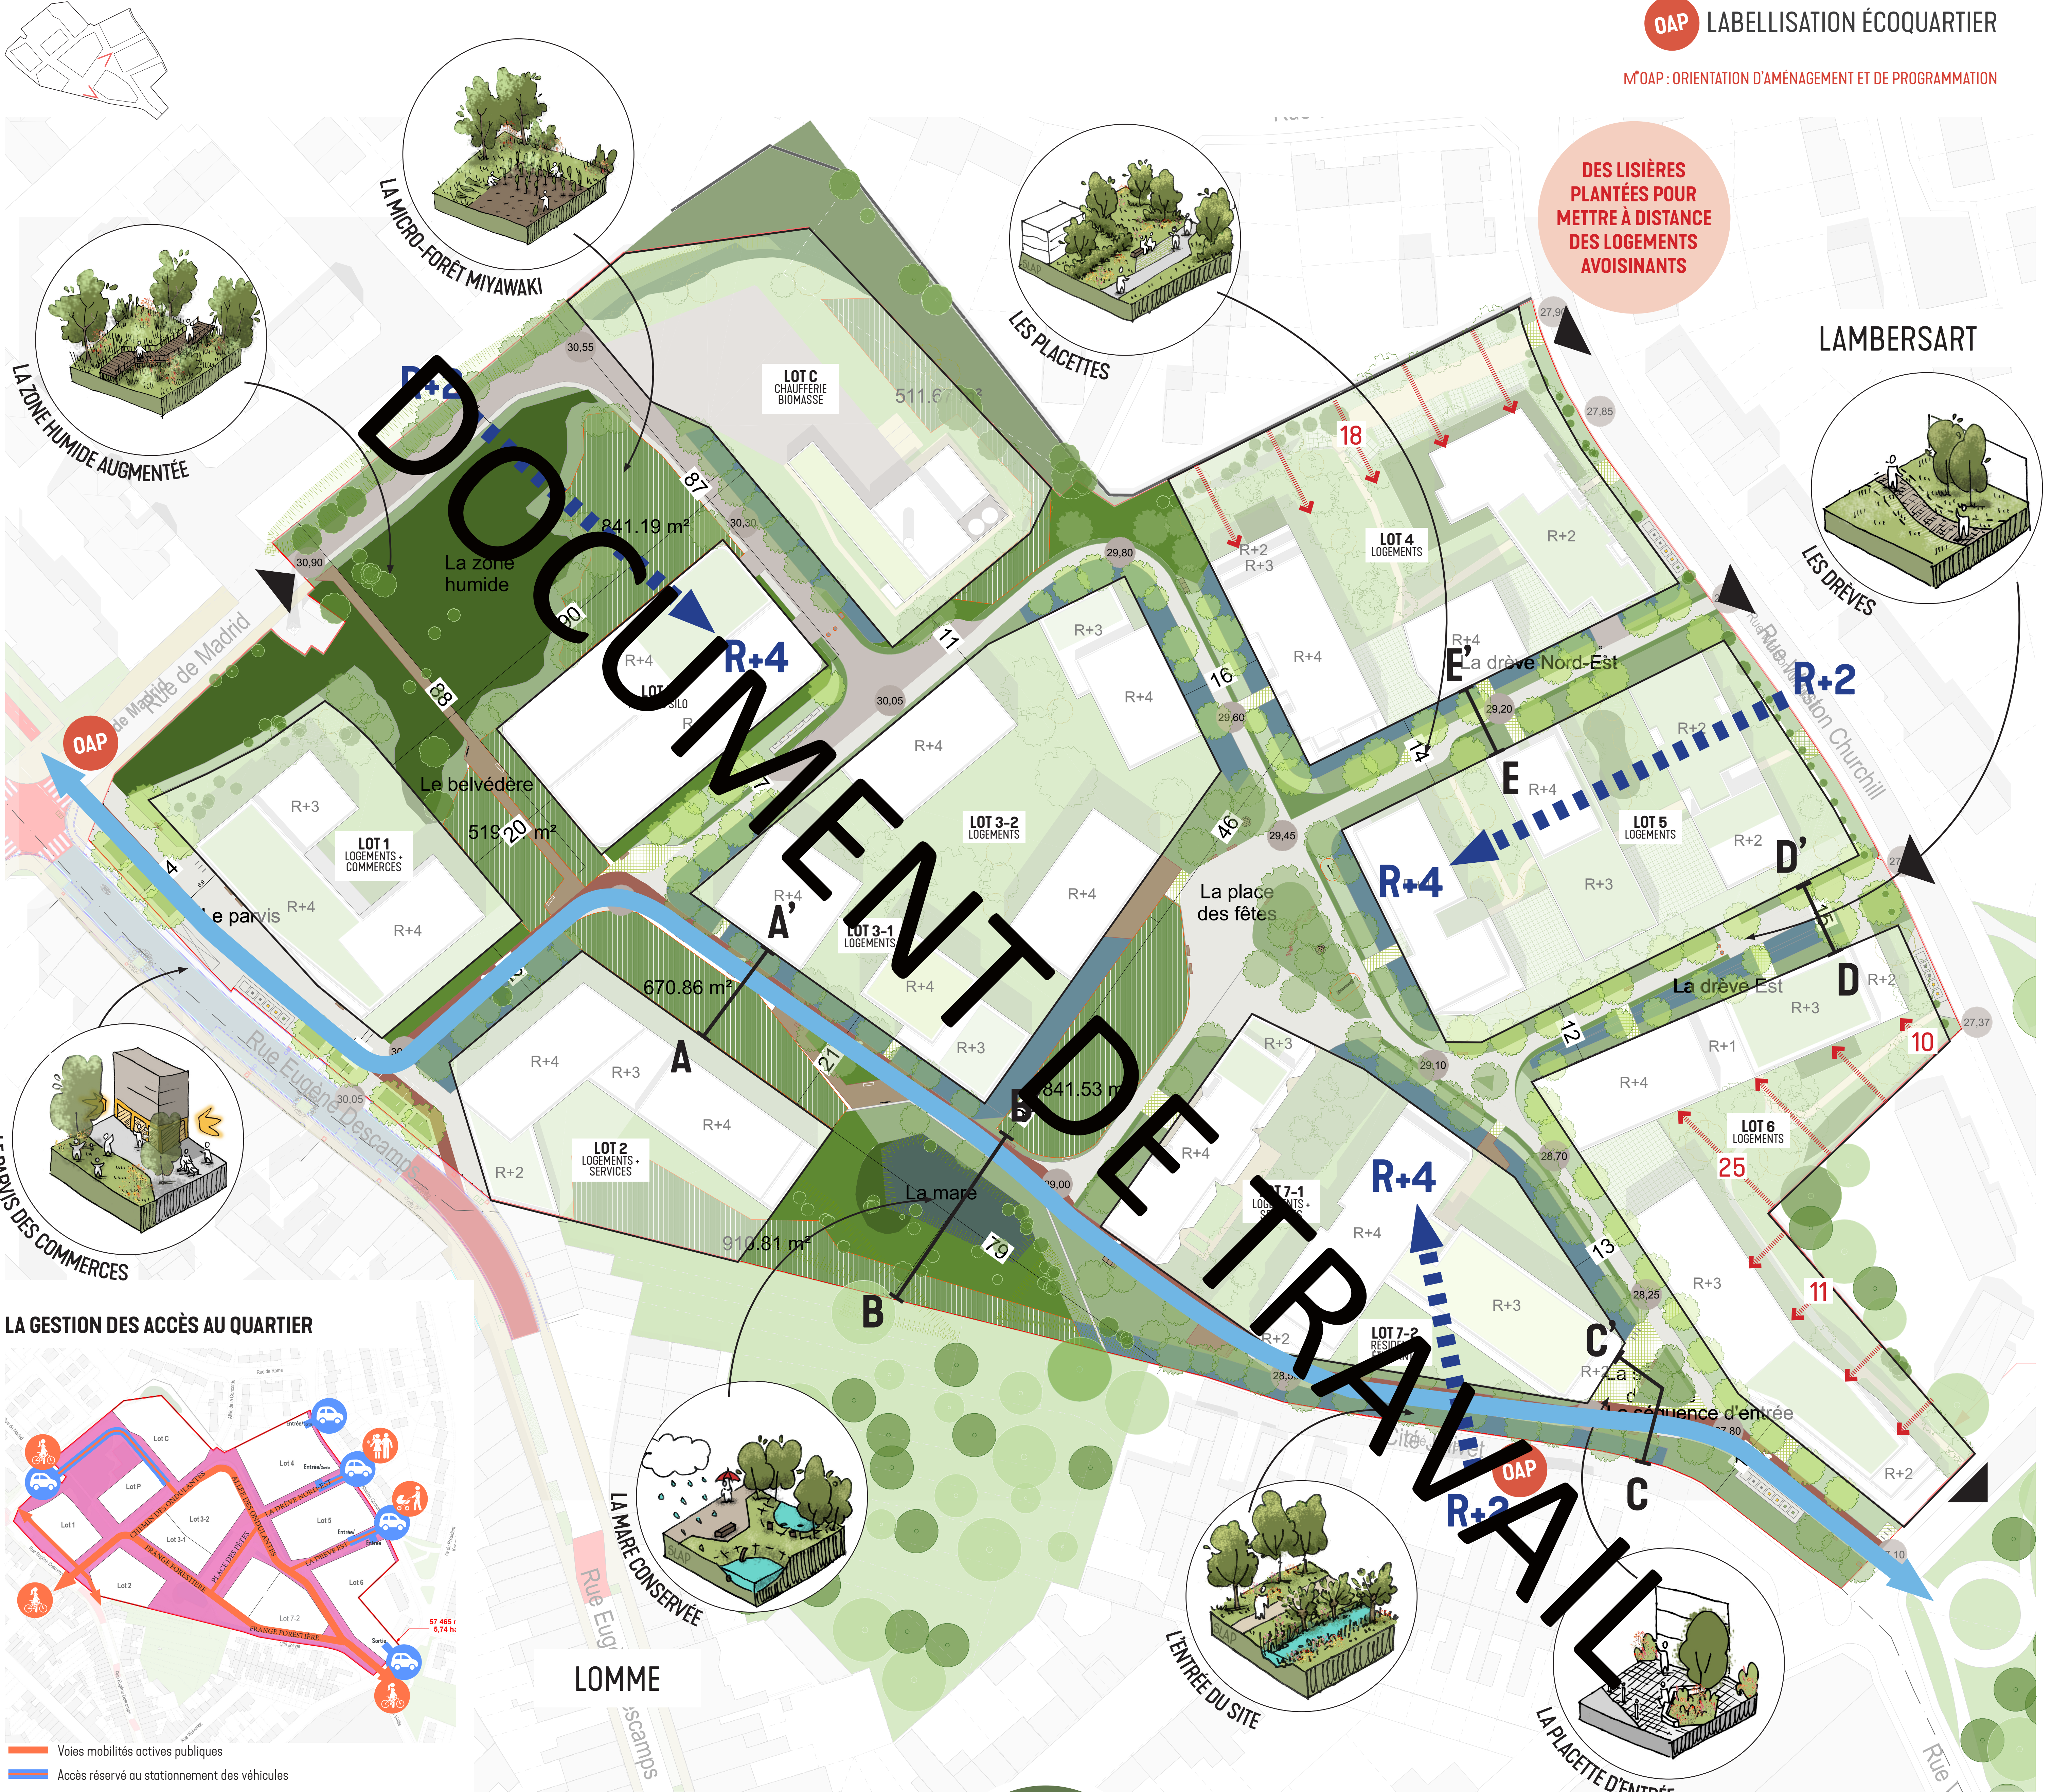

LA GESTION DES ACCÈS AU QUARTIER

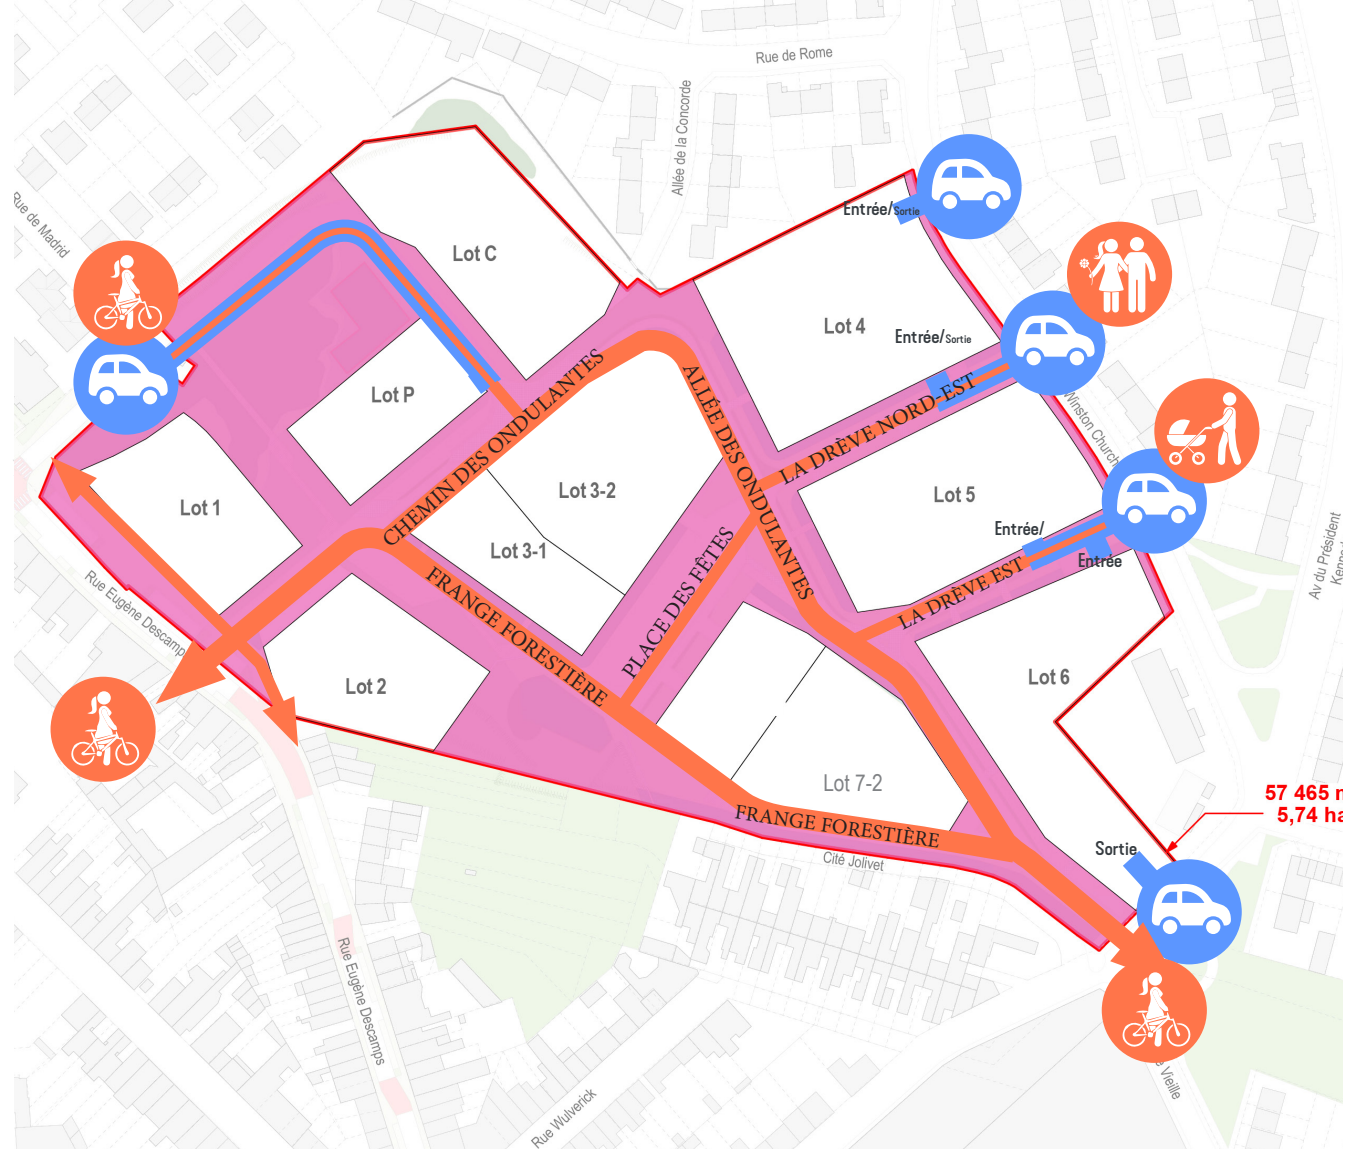

Voies mobilités actives publiques
Accès réservé au stationnement des véhicules


OAP
4000 m² DE FORÊT MIYAWAKI




CONSERVER ET VALORISER LES ZONES HUMIDES




AMÉNAGER DES PLACETTES EN ENTRÉES DE SITE

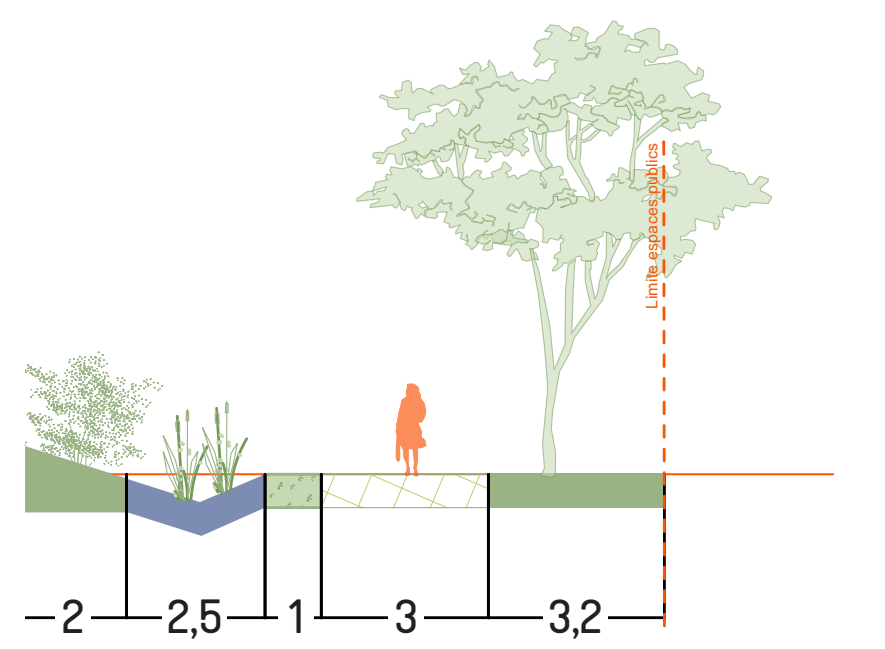


COUPE EE' - LA DRÈVE NORD

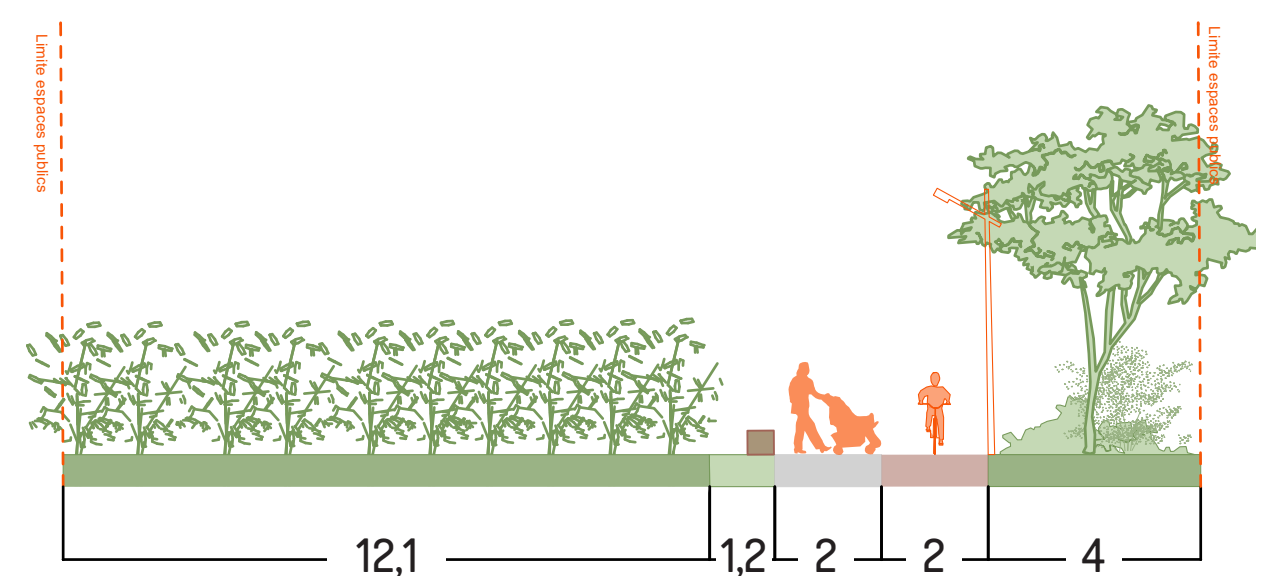


COUPE AA' - LA FORÊT MIYAWAKI

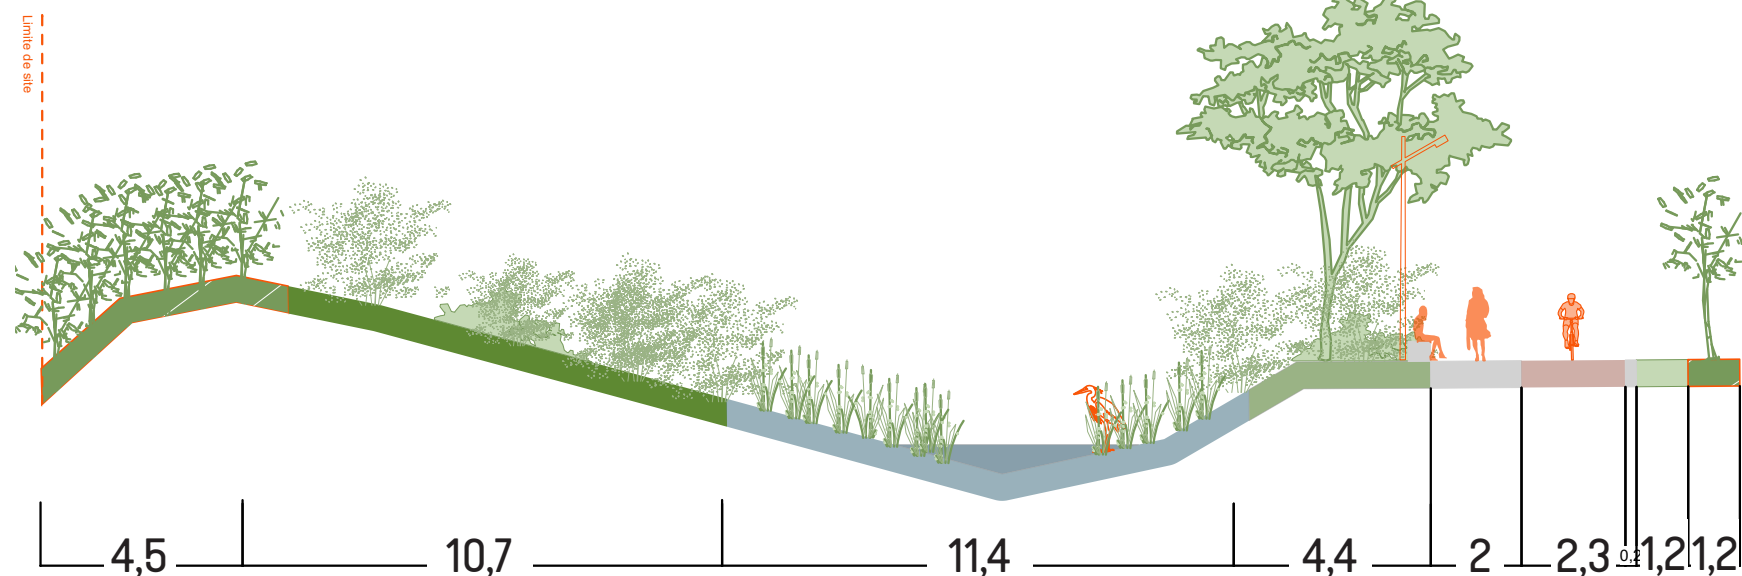

COUPE BB' - LA ZONE HUMIDE AUGMENTÉE

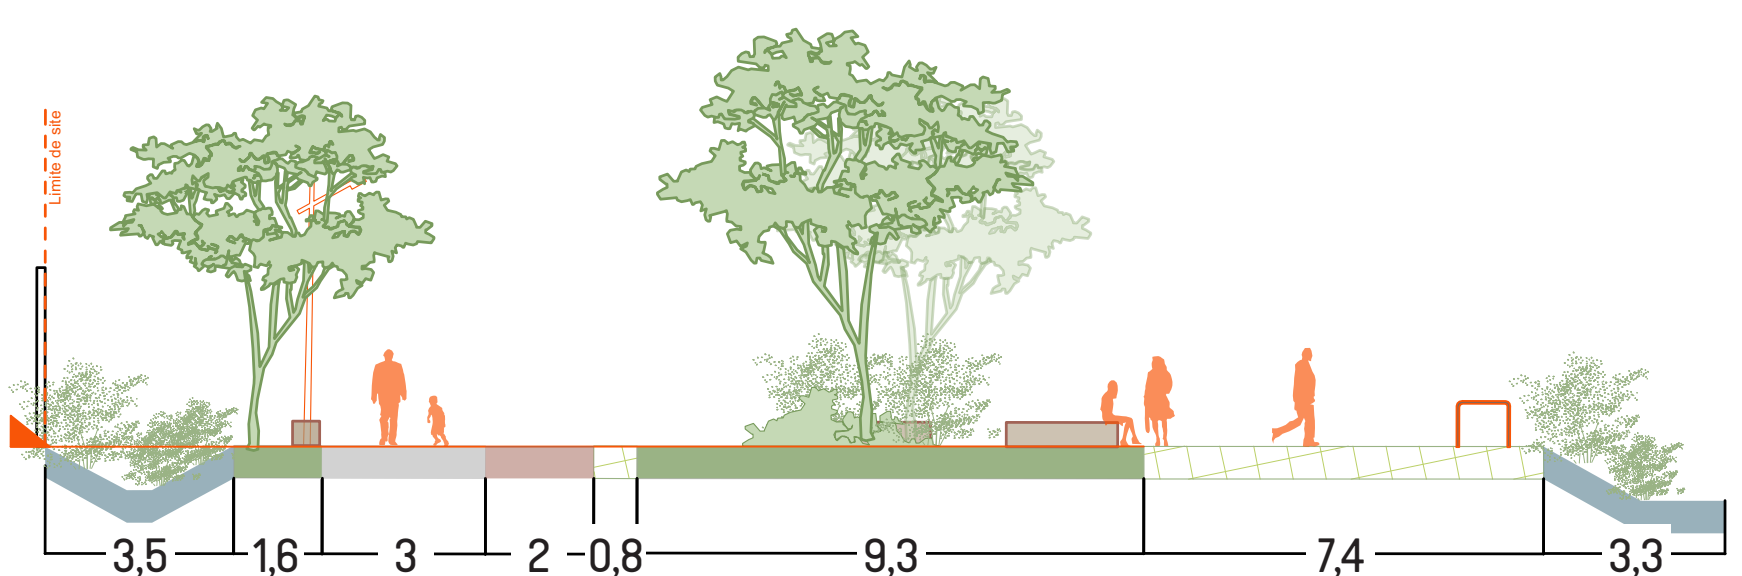

COUPE CC' - LA PLACETTE D'ENTRÉE RUE VIEILLE

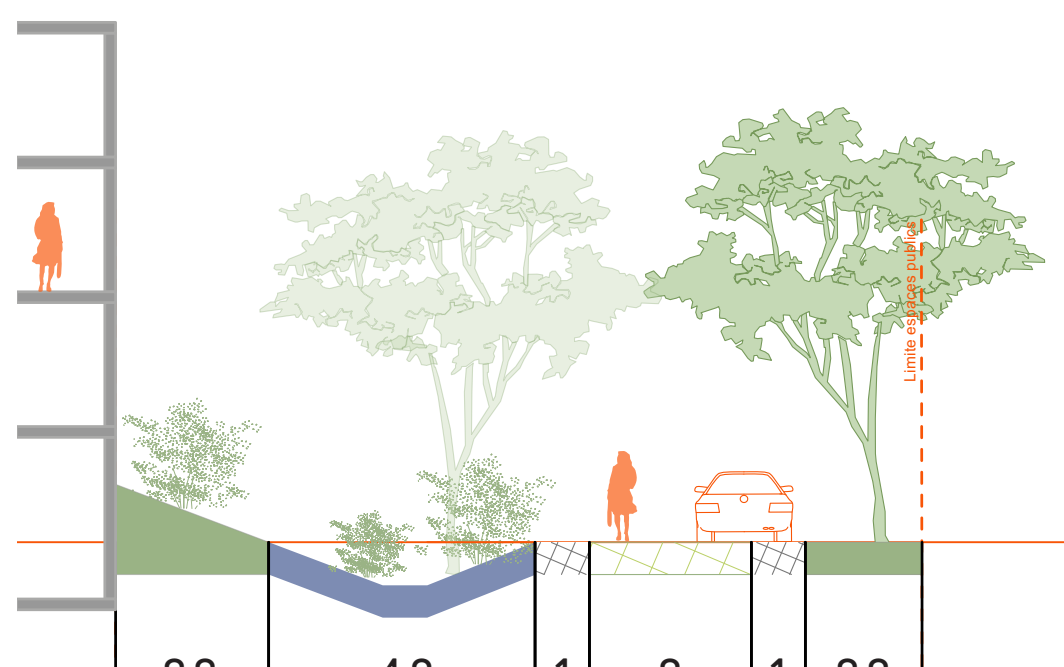

COUPE DD' - LA DRÈVE NORD-EST